



«ՀՏ-ՊՐՈԵԿՏ» ՍՊԸ
«ГТ-ПРОЕКТ» ООО
«HT-PROJECT» LLC

h.hwugt - / ht-project@bk.ru /

ՀՀ ՎԱՅՈՑ ՁՈՐԻ ՄԱՐԶ, ԵՂԵԳՆԱԶՈՐ ՀԱՄԱՅՆՔ

ԵՂԵԳՆԱԶՈՐ ՀԱՄԱՅՆՔԻ ՏԱՐԱԾՔՈՒՄ ԱՆՎՏԱՆԳ
ԵՐԹԵՎԵԿՈՒԹՅԱՆ ԿԱԶՄԱԿԵՐՊՄԱՆ
ՃԱՆԱՊԱՐՀԱՅԻՆ ՆՇԱՆՆԵՐԻ ՈՒ ԳԾԱՆՇՈՒՄՆԵՐԻ
ՍԽԵՄԱ



ՀԱՅԱՍՏԱՆԻ ՀԱՆՐԱՊԵՏՈՒԹՅԱՆ
ՔԱՂԱՔԱՇԻՆՈՒԹՅԱՆ ԿՈՄԻՏԵ

ԼԻՑԵՆԶԻԱ

ՔՊԼ 17842

ՔԱՂԱՔԱՇԻՆԱԿԱՆ ՓԱՍՏԱԹՂԹԵՐԻ ԻՆՏԵՆՇԻՎԱԿԱՆ (լիցենզիայի համար) ԲԱՑԱՌՈՒԹՅԱՆ ԿՈՆՍՏՐՈՒԿՏՈՐԱԿԱՆ ՄԱՍԻ
ԻՆՉՊԵՍ ՆԱԵՎ ՇԻՆԱՐԱՐՈՒԹՅԱՆ ԹՈՒՅԼՏՎՈՒԹՅՈՒՆ ԶՊԱՀԱՆՋՈՂ ԱՇԽԱՏԱՆՔՆԵՐԻ) ԳՈՐԾՈՒՆԵՈՒԹՅԱՆ

(գործունեության տեսակը)

Տրված է

«15 ՂԵԿՏԵՄԲԵՐԻ 2020թ.» «ՀՏ-ՊՐՈԵԿՏ» ՍՊԸ, Բ. ԵՐԵՎԱՆ, ՊՈՈՇՅԱՆ 1 ՆՐԲ., 74 Տ.

(լիցենզիան տալու ամսաթիվը, իրավաբանական անձի անվանումն ու գտնվելու վայրը
իսկ անհատ ձեռնարկատիրոջ համար ազգանունը, անունն ու բնակության վայրը)

Գործողության ժամկետը՝

ԱՆՃԱՄԿԵՏ

**ՀՀ ՔԱՂԱՔԱՇԻՆՈՒԹՅԱՆ
ԿՈՄԻՏԵԻ ՆԱԽԱԳԱՀ**

ՊԱՐՏԱԿԱՆՈՒԹՅՈՒՆՆԵՐԸ ԿԱՏԱՐՈՂ

(ստորագրությունը)
Կ.Տ.



Ա. ՂՈՒԱՐՅԱՆ

(անուն, ազգանուն)



ՀԱՅԱՍՏԱՆԻ ՀԱՆՐԱՊԵՏՈՒԹՅԱՆ
ՔԱՂԱՔԱՇԻՆՈՒԹՅԱՆ ԿՈՄԻՏԵ
ԼԻՑԵՆԶԻԱՅԻ ՆԵՐԴՐՈՐ

ՔՊԼ N 17842 - 4

(լիցենզիայի և ներդրվող համարները)

«ՀՏ-ՊՐՈԵԿՏ» ՍՊԸ

(կազմակերպության անվանումը և ծածկագրերի անձնագրային տվյալները)

ԱՐՄԱՆ ՀԱՅՐԱՊԵՏԻ ԽԱԼԱԹՅԱՆ AT0583955 ԷՐԳԱՐ ՍՈՒՐԵՆԻ ԵՐԻԱԶԱՐՅԱՆ AM0399795

(կազմակերպության անվանումը և ծածկագրերի անձնագրային տվյալները)

ՔԱՂԱՔԱՇԻՆԱԿԱՆ ՓԱՍՏԱԹՂԹԵՐԻ ԻՆԺԵՆԵՐԱԿԱՆ ԲԱԺԻՆՆԵՐԻ ՄՇԱԿՄԱՆ

ՏՐԱՆՍՊՈՐՏԱՅԻՆ ՕՔՅԵԿՏՆԵՐԻ ՆԱԽԱԳԾԱՅԻՆ ՓԱՍՏԱԹՂԹԵՐԻ

ՏՐԱՆՍՊՈՐՏԱՅԻՆ ՈՒՐԻՆԵՐ (ԱՎՏՈՄՈԲԻԼԱՅԻՆ ՃԱՆԱՊԱՐՀՆԵՐ, ԵՐԿԱԹՈՒՂԱՅԻՆ ԳԾԵՐ և ՕՂԱՆԱԿԱԿԱՅԱՆՆԵՐ)

(գործունեության ոլորտը)

15. 12. 2020թ.

(տալու ամսաթիվը)

ԱՆՓԱՄԿԵՏ

ԳՈՐԾՈՒՆԵՈՒԹՅԱՆ ԺԱՄԿԵՏԸ

ՀՀ ՔԱՂԱՔԱՇԻՆՈՒԹՅԱՆ

ԿՈՄԻՏԵԻ ՆԱԽԱԳԱՀԻ ՊԱՐՏԱԿԱՆՈՒԹՅՈՒՆՆԵՐԸ ԿԱՏԱՐՈՂ

Ներդիրը վավերական է լիցենզիայի առկայության դեպքում



Ա. ԴՈՒԼԱՐՅԱՆ

(ամուսն ազգանուն)



ՀԱՅԱՍՏԱՆԻ ՀԱՆՐԱՊԵՏՈՒԹՅԱՆ
ՔԱՂԱՔԱՇԻՆՈՒԹՅԱՆ ԿՈՄԻՏԵ
ԼԻՑԵՆԶԻԱՅԻ ՆԵՐՂԻՐ

ՔՊԼ N 17842 - 5

(լիցենզիայի և ներդիրի համարները)

«ՀՏ-ՊՐՈԵԿՏ» ՍՊԸ

(կազմակերպության անվանումը և մասնագետի անձնագրային տվյալները)

ԱՐՄԱՆ ՀԱՅՐԱՊԵՏԻ ԽԱՆԱԹՅԱՆ AT0583955 ԷԴԱՐ ՍՈՒՐԵՆԻ ԵԴԻԱԶԱՐՅԱՆ AM0399795

(կազմակերպության անվանումը և մասնագետի անձնագրային տվյալները)

ՔԱՂԱՔԱՇԻՆԱԿԱՆ ՓԱՍՏԱԹՂԹԵՐԻ ԻՆԺԵՆԵՐԱԿԱՆ ԲԱԺԻՆՆԵՐԻ ՄՇԱԿՄԱՆ

ՏՐԱՆՍՊՈՐՏԱՅԻՆ ՕԲՅԵԿՏՆԵՐԻ ՆԱԽԱԳԾԱՅԻՆ ՓԱՍՏԱԹՂԹԵՐԻ՝ ՏՐԱՆՍՊՈՐՏԱՅԻՆ ՕԲՅԵԿՏՆԵՐԻ
ԱՐՀԵՍՏԱԿԱՆ ԿԱՌՈՒՅՑՆԵՐ (ԿԱՍՈՒՋՆԵՐ, ՈՒՂԵԱՆՑՆԵՐ, ԹՈՒՆԵԼՆԵՐ, ԷՍՏԱԿԱՂՆԵՐ, ՀԵՆԱՊԱՏԵՐ ԵՎ ԱՅԼՆ)

(գործունեության ոլորտը)

15. 12. 2020թ.

(տալու ամսաթիվ)

ԳՈՐԾՈՒՆԵՐՈՒԹՅԱՆ ԺԱՄԿԵՏԸ՝

ԱՆԺԱՄԿԵՏ

ՀՀ ՔԱՂԱՔԱՇԻՆՈՒԹՅԱՆ

ԿՈՄԻՏԵԻ ՆԱԽԱԳԱՀԻ ՊԱՐՏԱԿԱՆՈՒԹՅՈՒՆՆԵՐԸ ԿԱՏԱՐՈՂ՝

Ներդիրը վավերական է լիցենզիայի առկայության դեպքում

(ստորագրություն)



Ա. ՂՈՒԱՐՅԱՆ

(անուն ազգանուն)

ՃԱՆԱԳԱՐՀԱՅԻՆ ՆՇԱՆՆԵՐԻ ԱՄՓՈՓԱԳԻՐ

Հ/Հ	Համարը ըստ ԳՈՍՏ-ի 52290-2004	Հատ	Նշանի անվանումը
1	2	3	4
1. Միկոյան փողոց			
Զախագրուշացնող նշաններ			
1	1.17	1	Արհեստական անհարթություն
2	1.23	1	Երեխաներ
Ուղղվելության նշաններ			
3	2.1	8	Գլխավոր ճանապարհ
4	2.4	25	Չիջեք ճանապարհը
Դրգելող նշաններ			
5	3.1	2	Մուտքն արգելվում է
6	3.4	6	Բեռնատար ավտոմոբիլների երթևեկությունն արգելվում է
7	3.20	1	Վազանցն արգելվում է
8	3.28	1	Կայանելն արգելվում է
Երաշխավոր սշատար			
9	4.2.1	1	Արգելքի շրջանցումն աջից
10	4.3	3	Շրջանաձև երթևեկություն
Հատուկ թելադրանքի նշաններ			
11	5.5	2	Միակողմ երթևեկությամբ ճանապարհ
12	5.6	2	Միակողմ երթևեկությամբ ճանապարհի վերջ
13	5.19.1	24	Հետիոտնային անցում
14	5.19.2	24	Հետիոտնային անցում
15	5.21	14	Բնակելի գոտի
16	5.22	14	Բնակելի գոտու վերջ
Տեղեկատվության նշաններ			
17	6.4	1	Կայանման տեղ
18	6.9.2	1	Երթևեկության սխեմա
Սպասարկման նշաններ			
19	7.13	4	Ուտիկանություն
Էրացուցիչ տեղեկատվության			
20	8.3.3	2	Ազդման ուղղություններ
21	8.6.1	1	Տրանսպորտային միջոցի կանգնեցման ձևը կայանման տեղերում
22	8.13	6	Գլխավոր ճանապարհի ուղղություն
23	8.22.1	1	Խոչընդոտ
1. Ընդամենը		145 հատ	Միկոյան փողոց
2. Անդրանիկի փողոց			
Զախագրուշացնող նշաններ			
1	1.20.1	2	Ճանապարհի նեղացում
Ուղղվելության նշաններ			
2	2.1	10	Գլխավոր ճանապարհ
3	2.3.2	1	Երկրորդական ճանապարհի հարում

1	2	3	4
4	2.3.3	1	Երկրորդական ճանապարհի հարում
5	2.4	10	Չիջեք ճանապարհը
Հատուկ թելադրանքի նշաններ			
6	5.19.1	8	Հետիոտնային անցում
7	5.19.2	8	Հետիոտնային անցում
8	5.21	2	Բնակելի գոտի
9	5.22	2	Բնակելի գոտու վերջ
2. Ընդամենը		44 հատ	Անդրանիկի փողոց
Արսնյան փողոց			
Առավելության նշաններ			
1	2.1	8	Գլխավոր ճանապարհ
2	2.3.1	4	Հատում երկրորդական ճանապարհի հետ
3	2.4	10	Չիջեք ճանապարհը
Հատուկ թելադրանքի նշաններ			
4	5.19.1	2	Հետիոտնային անցում
5	5.19.2	2	Հետիոտնային անցում
6	5.21	3	Բնակելի գոտի
7	5.22	3	Բնակելի գոտու վերջ
3. Ընդամենը		32 հատ	Արսնյան փողոց
Ալավրդյան փողոց			
Առավելության նշաններ			
1	2.1	4	Գլխավոր ճանապարհ
2	2.4	3	Չիջեք ճանապարհը
3	2.5	1	Երթևեկությունն առանց կանգառի արգելվում է
Թելադրող նշաններ			
4	4.1.2	1	Երթևեկությունը դեպի աջ
4. Ընդամենը		9 հատ	Ալավրդյան փողոց
Կամոյի փողոց			
Առավելության նշաններ			
1	2.1	2	Գլխավոր ճանապարհ
2	2.3.2	1	Երկրորդական ճանապարհի հարում
3	2.3.3	1	Երկրորդական ճանապարհի հարում
4	2.3.5	1	Երկրորդական ճանապարհի հարում
5	2.3.6	1	Երկրորդական ճանապարհի հարում
6	2.4	4	Չիջեք ճանապարհը
5. Ընդամենը		10 հատ	Կամոյի փողոց
Սևակի փողոց			
Առավելության նշաններ			
1	2.1	1	Գլխավոր ճանապարհ
2	2.4	1	Չիջեք ճանապարհը
Հատուկ թելադրանքի նշաններ			
3	5.19.1	2	Հետիոտնային անցում
4	5.19.2	2	Հետիոտնային անցում
5	5.21	1	Բնակելի գոտի
6	5.22	1	Բնակելի գոտու վերջ
Լրացուցիչ տեղեկատվության			
7	8.13	1	Գլխավոր ճանապարհի ուղղություն
6. Ընդամենը		9 հատ	Սևակի փողոց

1	2	3	4
7. Նարկացի փողոց			
Նախագգուշացնող նշաններ			
1	1.17	2	Արհեստական անհարթություն
2	1.23	1	Երեխաներ
Առավելության նշաններ			
3	2.1	2	Գլխավոր ճանապարհ
4	2.4	5	Չիջեք ճանապարհը
Արգելող նշաններ			
5	3.20	1	Վազանցն արգելվում է
6	3.28	2	Կայանելն արգելվում է
Հատուկ թելադրանքի նշաններ			
7	5.19.1	2	Հետիոտնային անցում
8	5.19.2	2	Հետիոտնային անցում
9	5.21	1	Բնակելի գոտի
10	5.22	1	Բնակելի գոտու վերջ
Լրացուցիչ տեղեկատվության			
11	8.2.2	1	Ազդման գոտի
12	8.2.3	1	Ազդման գոտի
13	8.5.4	1	Գործողության ժամանակ
7. Ընդամենը		22 հատ	Նարկացի փողոց
8. Ծախումյան փողոց			
Նախագգուշացնող նշաններ			
1	1.23	3	Երեխաներ
Առավելության նշաններ			
2	2.4	7	Չիջեք ճանապարհը
Արգելող նշաններ			
3	3.28	2	Կայանելն արգելվում է
Հատուկ թելադրանքի նշաններ			
4	5.16	1	Ավտոբուսի կանգառի տեղ
5	5.19.1	12	Հետիոտնային անցում
6	5.19.2	12	Հետիոտնային անցում
7	5.21	1	Բնակելի գոտի
8	5.22	1	Բնակելի գոտու վերջ
Տեղեկատվության նշաններ			
9	6.4	1	Կայանման տեղ
Սպասարկման նշաններ			
10	7.5	1	Ավտոմոբիլների լվացում
Լրացուցիչ տեղեկատվության			
11	8.2.2	2	Ազդման գոտի
12	8.6.5	1	Տրանսպորտային միջոցի կանգնեցման ձևը կայանման տեղերում
13	8.13	1	Գլխավոր ճանապարհի ուղղություն
8. Ընդամենը		45 հատ	Ծախումյան փողոց
9. Մոմիկ փողոց			
Առավելության նշաններ			
1	2.1	11	Գլխավոր ճանապարհ
2	2.4	14	Չիջեք ճանապարհը
Արգելող նշաններ			
3	3.4	2	Բեռնատար ավտոմոբիլների երթևեկությունն արգելվում է

1	2	3	4
Հատուկ թելադրանքի նշաններ			
4	5.19.1	24	Հետիոտնային անցում
5	5.19.2	24	Հետիոտնային անցում
6	5.21	4	Բնակելի գոտի
7	5.22	4	Բնակելի գոտու վերջ
Էրացուցիչ տեղեկատվության			
10	8.3.1	1	Ազդման ուղղություններ
11	8.3.2	1	Ազդման ուղղություններ
12	8.13	6	Գլխավոր ճանապարհի ուղղություն
9. Ընդամենը		91 հատ	Մոմիկ փողոց
10. Գևորգյան փողոց			
Զախագգուշացնող նշաններ			
1	1.23	2	Երեխաներ
Մոավելության նշաններ			
2	2.1	6	Գլխավոր ճանապարհ
3	2.4	8	Չիջեք ճանապարհը
Հատուկ թելադրանքի նշաններ			
4	5.16	1	Ավտոբուսի կանգառի տեղ
5	5.18	1	Թեթև մարդատար տաքսիների կայանման տեղ
6	5.19.1	14	Հետիոտնային անցում
7	5.19.2	14	Հետիոտնային անցում
Սպասարկման նշաններ			
8	7.2	2	Հիվանդանոց
Էրացուցիչ տեղեկատվության			
11	8.6.4	1	Տրանսպորտային միջոցի կանգնեցման ձևը կայանման տեղերում
12	8.13	3	Գլխավոր ճանապարհի ուղղություն
10. Ընդամենը		52 հատ	Գևորգյան փողոց
11. Գլաճորյան փողոց			
Մոավելության նշաններ			
1	2.1	12	Գլխավոր ճանապարհ
2	2.4	12	Չիջեք ճանապարհը
Հատուկ թելադրանքի նշաններ			
3	5.19.1	8	Հետիոտնային անցում
4	5.19.2	8	Հետիոտնային անցում
11. Ընդամենը		40 հատ	Գլաճորյան փողոց

1	2	3	4
2.Սպանդարյան փողոց			
Վճարվելության նշաններ			
1	2.1	14	Գլխավոր ճանապարհ
2	2.4	12	Զիջեք ճանապարհը
Հատուկ թելադրանքի նշաններ			
3	5.19.1	8	Հետիոտնային անցում
4	5.19.2	8	Հետիոտնային անցում
Լրացուցիչ տեղեկատվության			
5	8.13	6	Գլխավոր ճանապարհի ուղղություն
10. Ընդամենը		48 հատ	Սպանդարյան փողոց
13.Բաղրամյան փողոց			
Վճարվելության նշաններ			
1	2.1	2	Գլխավոր ճանապարհ
2	2.4	1	Զիջեք ճանապարհը
Լրացուցիչ տեղեկատվության			
3	8.13	3	Գլխավոր ճանապարհի ուղղություն
13. Ընդամենը		6 հատ	Բաղրամյան փողոց
4.Ավագյան փողոց			
Նախագգուշացնող նշաններ			
1	1.11.1	1	Վտանգավոր շրջադարձ
2	1.11.2	1	Վտանգավոր շրջադարձ
Վճարվելության նշաններ			
3	2.1	6	Գլխավոր ճանապարհ
4	2.4	6	Զիջեք ճանապարհը
Սպասարկման նշաններ			
5	7.3	1	Ավտոդաշտի կայան
6	7.4	1	Ավտոմոբիլների տեխնիկական սպասարկում
14. Ընդամենը		16 հատ	Ավագյան փողոց
5.Չարենց փողոց			
Վճարվելության նշաններ			
1	2.1	3	Գլխավոր ճանապարհ
2	2.4	3	Զիջեք ճանապարհը
15. Ընդամենը		6 հատ	Չարենց փողոց
6.Մշեցու փողոց			
Նախագգուշացնող նշաններ			
1	1.11.2	1	Վտանգավոր շրջադարձ
Վճարվելության նշաններ			
2	2.1	9	Գլխավոր ճանապարհ
3	2.4	9	Զիջեք ճանապարհը
Հատուկ թելադրանքի նշաններ			
4	5.19.1	24	Հետիոտնային անցում
5	5.19.2	24	Հետիոտնային անցում
Լրացուցիչ տեղեկատվության			
6	8.13	4	Գլխավոր ճանապարհի ուղղություն
10. Ընդամենը		71 հատ	Սպանդարյան փողոց

Կազմեց



Է.Եղիազարյան

ԵՐԹԵՎԵԿԵԼԻ ՄԱՍԻ ՆՃԱԳԾՄԱՆ ԱՄՓՈՓԱԳԻՐ

Հ/Հ	Համարը ըստ ԳՕՄՏ-ի 13508-84	Երկարություն, մ	Ներկվող մակերեսը մ ²	Ծանոթություն
1	2	3	4	5
1. Միկոյան փողոց				
1	1.1	175		10սմ լայնություն
2	1.3	300		10սմ լայնություն
3	1.5	640		10սմ լայնություն
4	1.6	200		10սմ լայնություն
5	1.14.1		230,4	12 տեղ
6	1.16.1		50	1տեղ
2. Անդրանիկի փողոց				
Նախագգուշացնող նշաններ				
1	1.1	175		10սմ լայնություն
2	1.5	1850		10սմ լայնություն
3	1.6	150		10սմ լայնություն
4	1.14.1		76,8	4 տեղ
3. Արսնյան փողոց				
1	1.1	125		10սմ լայնություն
2	1.5	350		10սմ լայնություն
3	1.6	125		10սմ լայնություն
4	1.14.1		19,2	1 տեղ
4. Ալավրդյան փողոց				
1	1.1	25		10սմ լայնություն
2	1.5	390		10սմ լայնություն
3	1.6	25		10սմ լայնություն
5. Կամոյի փողոց				
1	1.1	200		10սմ լայնություն
2	1.5	1090		10սմ լայնություն
3	1.6	200		10սմ լայնություն
6. Սևակի փողոց				
1	1.1	50		10սմ լայնություն
2	1.3	170		10սմ լայնություն
3	1.5	240		10սմ լայնություն
4	1.6	50		10սմ լայնություն
5	1.14.1		19,2	1 տեղ
7. Նարկացի փողոց				
1	1.1	225		10սմ լայնություն
2	1.3	395		10սմ լայնություն
3	1.5	650		10սմ լայնություն
4	1.6	225		10սմ լայնություն
5	1.14.1		19,2	1 տեղ

1	2	3	4	5
8. Շահումյան փողոց				
1	1.1	270		10սմ լայնություն
2	1.3	510		10սմ լայնություն
3	1.5	985		10սմ լայնություն
4	1.6	225		10սմ լայնություն
5	1.14.1		115,2	6 տեղ
9. Մոմիկ փողոց				
1	1.1	225		10սմ լայնություն
2	1.3	490		10սմ լայնություն
3	1.5	600		10սմ լայնություն
4	1.6	225		10սմ լայնություն
5	1.14.1		230,4	12 տեղ
10. Գևորգյան փողոց				
1	1.1	150		10սմ լայնություն
2	1.5	270		10սմ լայնություն
3	1.6	100		10սմ լայնություն
4	1.14.1		134,4	7 տեղ
11. Գլաձորյան փողոց				
1	1.1	75		10սմ լայնություն
2	1.5	950		10սմ լայնություն
3	1.6	75		10սմ լայնություն
12. Սպանդարյան փողոց				
1	1.1	275		10սմ լայնություն
2	1.5	880		10սմ լայնություն
3	1.6	175		10սմ լայնություն
4	1.14.1		51,2	4 տեղ
13. Բաղրամյան փողոց				
1	1.1	100		10սմ լայնություն
2	1.5	285		10սմ լայնություն
3	1.6	75		10սմ լայնություն
14. Ավագյան փողոց				
1	1.1	235		10սմ լայնություն
2	1.5	910		10սմ լայնություն
3	1.6	100		10սմ լայնություն
15. Ջարենց փողոց				
1	1.1	100		10սմ լայնություն
2	1.5	390		10սմ լայնություն
3	1.6	100		10սմ լայնություն
16. Մշեցու փողոց				
1	1.1	195		10սմ լայնություն
2	1.5	220		10սմ լայնություն
3	1.6	100		10սմ լայնություն
4	1.14.1		153,6	12 տեղ

Կազմեց



Է.Եղիազարյան

Հիմնական աշխատանքների ամփոփ ամփոփագիր

ՀՀ Վայոց Ձորի մարզի Եղեգնաձոր համայնքի տարածքում անվտանգ երտևեկության կազմակերպման ճանապարհային նշանների ու գծանշումների սխեմա

N	Աշխատանքների անվանումը	Չափ. վիճակ.	Քանակ
1	2	3	4
1. Միկոյան փողոց			
	1. ՆՃԱՆՆԵՐ		
1	Նախագգուշացնող նշաններ	հատ	2
2	Առավելության նշաններ	հատ	33
3	Արգելող նշաններ	հատ	10
4	Թելադրող նշաններ	հատ	4
5	Հատուկ թելադրանքի նշաններ	հատ	80
6	Տեղեկատվության նշաններ	հատ	2
7	Սպասարկման նշաններ	հատ	4
8	Լրացուցիչ տեղեկատվության	հատ	10
9	Մետաղական կանգնակ d=0.57x4 մմ	հատ/գծմ	73/292
10	միաձույլ բետոնե B-15 (կանգնակների ամրացում)	մ ³	16,06
11	IV 10e գրունտի մշակում ձեռքով, բարձունավտո ինքնաթափեր և տեղափոխում մինչև 3,0կմ	մ ³	16,06
	2. ՆՃԱԳԾՈՒՄ		
1	հոծ գիծ 1.1 10սմ լայնությամբ	գծ.մ	175
2	կրկնակի հոծ գիծ 1.3 10սմ լայնությամբ	գծ.մ	300
3	ընդհատվող գիծ 1.6 3:1 10սմ լայնությամբ	գծ.մ	200
4	ընդհատվող գիծ 1.5 1:3 10սմ լայնությամբ	գծ.մ	640
5	1.14.1 հետիոտնային անցում	մ ²	230,4
6	1.16.1 ուղղորդ կղզակ հոսքերի բաժանման տեղերում	մ ³	50
2. Անդրանիկի փողոց			
	1. ՆՃԱՆՆԵՐ		
1	Նախագգուշացնող նշաններ	հատ	2
2	Առավելության նշաններ	հատ	22
3	Հատուկ թելադրանքի նշաններ	հատ	20
4	Մետաղական կանգնակ d=0.57x4 մմ	հատ/գծմ	30/120
5	միաձույլ բետոնե B-15 (կանգնակների ամրացում)	մ ³	6,6
6	IV 10e գրունտի մշակում ձեռքով, բարձունավտո ինքնաթափեր և տեղափոխում մինչև 3,0կմ	մ ³	6,6
	2. ՆՃԱԳԾՈՒՄ		
1	հոծ գիծ 1.1 10սմ լայնությամբ	գծ.մ	175
2	ընդհատվող գիծ 1.6 3:1 10սմ լայնությամբ	գծ.մ	150
3	ընդհատվող գիծ 1.5 1:3 10սմ լայնությամբ	գծ.մ	1850
4	1.14.1 հետիոտնային անցում	մ ²	76,8

1	2	3	4
3. Արտեկյան փողոց			
	1. ՆՇԱՆՆԵՐ		
1	Առավելության նշաններ	հատ	22
2	Հատուկ թելադրանքի նշաններ	հատ	10
3	Մետաղական կանգնակ $d=0.57 \times 4$ մմ	հատ/գծմ	26/104
4	միաձույլ բետոնե B-15 (կանգնակների ամրացում)	մ ³	5,72
5	IV 10e գրունտի մշակում ձեռքով, բարձումավտո ինքնաթափեր և տեղափոխում մինչև 3,0կմ	մ ³	5,72
	2. ՆՇԱԳԾՈՒՄ		
1	հոծ գիծ 1.1 10սմ լայնությամբ	գծ.մ	125
2	ընդհատվող գիծ 1.6 3:1 10սմ լայնությամբ	գծ.մ	125
3	ընդհատվող գիծ 1.5 1:3 10սմ լայնությամբ	գծ.մ	350
4	1.14.1 հետիոտնային անցում	մ ²	19,2
4. Ալավրդյան փողոց			
	1. ՆՇԱՆՆԵՐ		
1	Առավելության նշաններ	հատ	8
2	Թելադրող նշաններ	հատ	1
3	Մետաղական կանգնակ $d=0.57 \times 4$ մմ	հատ/գծմ	7/28
4	միաձույլ բետոնե B-15 (կանգնակների ամրացում)	մ ³	1,54
5	IV 10e գրունտի մշակում ձեռքով, բարձումավտո ինքնաթափեր և տեղափոխում մինչև 3,0կմ	մ ³	1,54
	2. ՆՇԱԳԾՈՒՄ		
1	հոծ գիծ 1.1 10սմ լայնությամբ	գծ.մ	25
2	ընդհատվող գիծ 1.6 3:1 10սմ լայնությամբ	գծ.մ	25
3	ընդհատվող գիծ 1.5 1:3 10սմ լայնությամբ	գծ.մ	390
5. Կամոյի փողոց			
	1. ՆՇԱՆՆԵՐ		
1	Առավելության նշաններ	հատ	10
2	Մետաղական կանգնակ $d=0.57 \times 4$ մմ	հատ/գծմ	10/40
3	միաձույլ բետոնե B-15 (կանգնակների ամրացում)	մ ³	2,2
4	IV 10e գրունտի մշակում ձեռքով, բարձումավտո ինքնաթափեր և տեղափոխում մինչև 3,0կմ	մ ³	2,2
	2. ՆՇԱԳԾՈՒՄ		
1	հոծ գիծ 1.1 10սմ լայնությամբ	գծ.մ	200
2	ընդհատվող գիծ 1.6 3:1 10սմ լայնությամբ	գծ.մ	200
3	ընդհատվող գիծ 1.5 1:3 10սմ լայնությամբ	գծ.մ	1090
6. Մևակի փողոց			
	1. ՆՇԱՆՆԵՐ		
1	Առավելության նշաններ	հատ	2
2	Հատուկ թելադրանքի նշաններ	հատ	6
3	Լրացուցիչ տեղեկատվության	հատ	1
4	Մետաղական կանգնակ $d=0.57 \times 4$ մմ	հատ/գծմ	5/20
5	միաձույլ բետոնե B-15 (կանգնակների ամրացում)	մ ³	1,1
6	IV 10e գրունտի մշակում ձեռքով, բարձումավտո ինքնաթափեր և տեղափոխում մինչև 3,0կմ	մ ³	1,1
	2. ՆՇԱԳԾՈՒՄ		
1	հոծ գիծ 1.1 10սմ լայնությամբ	գծ.մ	50
2	կրկնակի հոծ գիծ 1.3 10սմ լայնությամբ	գծ.մ	170
3	ընդհատվող գիծ 1.6 3:1 10սմ լայնությամբ	գծ.մ	50
4	ընդհատվող գիծ 1.5 1:3 10սմ լայնությամբ	գծ.մ	240
5	1.14.1 հետիոտնային անցում	մ ²	19,2

1	2		3	4
7. Նարկազի փողոց				
	1. ՆՇԱՆՆԵՐ			
1	Նախագգուշացնող նշաններ		հատ	3
2	Առավելության նշաններ		հատ	7
3	Արգելող նշաններ		հատ	3
4	Հատուկ թելադրանքի նշաններ		հատ	6
5	Լրացուցիչ տեղեկատվության		հատ	3
6	Մետաղական կանգնակ d=0.57x4 մմ		հատ/գծմ	14/56
7	միաձույլ բետոնե B-15 (կանգնակների ամրացում)		մ ³	3,08
8	IV 10e գրունտի մշակում ձեռքով, բարձումավոր ինքնաթափեր և տեղափոխում մինչև 3,0կմ		մ ³	3,08
	2. ՆՇԱԳԾՈՒՄ			
1	հոծ գիծ 1.1	10սմ լայնությոնբ	գծ.մ	225
2	կրկնակի հոծ գիծ 1.3	10սմ լայնությոնբ	գծ.մ	170
3	ընդհատվող գիծ 1.6	3:1 10սմ լայնությոնբ	գծ.մ	50
4	ընդհատվող գիծ 1.5	1:3 10սմ լայնությոնբ	գծ.մ	240
5	1.14.1 հետիոտնային անցում		մ ²	19,2
8. Շահումյան փողոց				
	1. ՆՇԱՆՆԵՐ			
1	Նախագգուշացնող նշաններ		հատ	3
2	Առավելության նշաններ		հատ	7
3	Արգելող նշաններ		հատ	2
4	Հատուկ թելադրանքի նշաններ		հատ	27
5	Տեղեկատվության նշաններ		հատ	1
6	Սպասարկման նշաններ		հատ	1
7	Լրացուցիչ տեղեկատվության		հատ	4
8	Մետաղական կանգնակ d=0.57x4 մմ		հատ/գծմ	26/104
9	միաձույլ բետոնե B-15 (կանգնակների ամրացում)		մ ³	5,72
10	IV 10e գրունտի մշակում ձեռքով, բարձումավոր ինքնաթափեր և տեղափոխում մինչև 3,0կմ		մ ³	5,72
	2. ՆՇԱԳԾՈՒՄ			
1	հոծ գիծ 1.1	10սմ լայնությոնբ	գծ.մ	270
2	կրկնակի հոծ գիծ 1.3	10սմ լայնությոնբ	գծ.մ	510
3	ընդհատվող գիծ 1.6	3:1 10սմ լայնությոնբ	գծ.մ	226
4	ընդհատվող գիծ 1.5	1:3 10սմ լայնությոնբ	գծ.մ	985
5	1.14.1 հետիոտնային անցում		մ ²	115,2
9. Մոմիկ փողոց				
	1. ՆՇԱՆՆԵՐ			
1	Առավելության նշաններ		հատ	25
2	Արգելող նշաններ		հատ	2
3	Հատուկ թելադրանքի նշաններ		հատ	56
4	Լրացուցիչ տեղեկատվության		հատ	8
5	Մետաղական կանգնակ d=0.57x4 մմ		հատ/գծմ	44/176
6	միաձույլ բետոնե B-15 (կանգնակների ամրացում)		մ ³	9,68
7	IV 10e գրունտի մշակում ձեռքով, բարձումավոր ինքնաթափեր և տեղափոխում մինչև 3,0կմ		մ ³	9,68
	2. ՆՇԱԳԾՈՒՄ			
1	հոծ գիծ 1.1	10սմ լայնությոնբ	գծ.մ	22,5
2	կրկնակի հոծ գիծ 1.3	10սմ լայնությոնբ	գծ.մ	490
3	ընդհատվող գիծ 1.6	3:1 10սմ լայնությոնբ	գծ.մ	22,5
4	ընդհատվող գիծ 1.5	1:3 10սմ լայնությոնբ	գծ.մ	600
5	1.14.1 հետիոտնային անցում		մ ²	230,4

1	2	3	4
10. Գետնաբանական փողոց			
	1. ՆՇԱՆՆԵՐ		
1	Նախագծու շահմանող նշաններ	հատ	2
2	Առավելության նշաններ	հատ	14
3	Հատուկ թելադրանքի նշաններ	հատ	30
4	Սպասարկման նշաններ	հատ	2
5	Լրացուցիչ տեղեկատվության	հատ	4
6	Մետաղական կանգնակ $d=0.57 \times 4$ մմ	հատ/գծմ	26/104
7	միաձույլ բետոնե B-15 (կանգնակների ամրացում)	մ ³	5,72
8	IV 10e գրունտի մշակում ձեռքով, բարձրամակտո ինքնաթափեր և տեղափոխում մինչև 3,0կմ	մ ³	5,72
	2. ՆՇԱԳԾՈՒՄ		
1	հոծ գիծ 1.1 10սմ լայնությամբ	գծ.մ	150
2	ընդհատվող գիծ 1.6 3:1 10սմ լայնությամբ	գծ.մ	100
3	ընդհատվող գիծ 1.5 1:3 10սմ լայնությամբ	գծ.մ	270
4	1.14.1 հետիոտնային անցում	մ ²	134,4
11. Գլանաբանական փողոց			
	1. ՆՇԱՆՆԵՐ		
1	Առավելության նշաններ	հատ	24
2	Հատուկ թելադրանքի նշաններ	հատ	16
3	Մետաղական կանգնակ $d=0.57 \times 4$ մմ	հատ/գծմ	28/112
4	միաձույլ բետոնե B-15 (կանգնակների ամրացում)	մ ³	6,16
5	IV 10e գրունտի մշակում ձեռքով, բարձրամակտո ինքնաթափեր և տեղափոխում մինչև 3,0կմ	մ ³	6,16
	2. ՆՇԱԳԾՈՒՄ		
1	հոծ գիծ 1.1 10սմ լայնությամբ	գծ.մ	75
2	ընդհատվող գիծ 1.6 3:1 10սմ լայնությամբ	գծ.մ	75
3	ընդհատվող գիծ 1.5 1:3 10սմ լայնությամբ	գծ.մ	950
12. Մայանդարյան փողոց			
	1. ՆՇԱՆՆԵՐ		
1	Առավելության նշաններ	հատ	26
2	Հատուկ թելադրանքի նշաններ	հատ	16
3	Լրացուցիչ տեղեկատվության	հատ	6
4	Մետաղական կանգնակ $d=0.57 \times 4$ մմ	հատ/գծմ	30/120
5	միաձույլ բետոնե B-15 (կանգնակների ամրացում)	մ ³	6,6
6	IV 10e գրունտի մշակում ձեռքով, բարձրամակտո ինքնաթափեր և տեղափոխում մինչև 3,0կմ	մ ³	6,6
	2. ՆՇԱԳԾՈՒՄ		
1	հոծ գիծ 1.1 10սմ լայնությամբ	գծ.մ	275
2	ընդհատվող գիծ 1.6 3:1 10սմ լայնությամբ	գծ.մ	175
3	ընդհատվող գիծ 1.5 1:3 10սմ լայնությամբ	գծ.մ	880
4	1.14.1 հետիոտնային անցում	մ ²	51,2
13. Բաղրամյան փողոց			
	1. ՆՇԱՆՆԵՐ		
1	Առավելության նշաններ	հատ	3
2	Լրացուցիչ տեղեկատվության	հատ	3
3	Մետաղական կանգնակ $d=0.57 \times 4$ մմ	հատ/գծմ	3/12
4	միաձույլ բետոնե B-15 (կանգնակների ամրացում)	մ ³	0,66
5	IV 10e գրունտի մշակում ձեռքով, բարձրամակտո ինքնաթափեր և տեղափոխում մինչև 3,0կմ	մ ³	0,66
	2. ՆՇԱԳԾՈՒՄ		
1	հոծ գիծ 1.1 10սմ լայնությամբ	գծ.մ	100
2	ընդհատվող գիծ 1.6 3:1 10սմ լայնությամբ	գծ.մ	75
3	ընդհատվող գիծ 1.5 1:3 10սմ լայնությամբ	գծ.մ	285

1	2	3	4
14.Ավազյան փողոց			
	1.ՆՇԱՆՆԵՐ		
1	Նախագգուշացնող նշաններ	հատ	2
2	Առավելության նշաններ	հատ	12
3	Սպասարկման նշաններ	հատ	2
4	Մետաղական կանգնակ $d=0.57 \times 4$ մմ	հատ/գծմ	16/64
5	միաձույլ բետոնե B-15 (կանգնակների ամրացում)	մ ³	3,52
6	IV 10e գրունտի մշակում ձեռքով, բարձումավոր ինքնաթափեր և տեղափոխում մինչև 3,0կմ	մ ³	3,52
	2. ՆՇԱԳԾՈՒՄ		
1	հոծ գիծ 1.1 10սմ լայնությամբ	գծ.մ	235
2	ընդհատվող գիծ 1.6 3:1 10սմ լայնությամբ	գծ.մ	100
3	ընդհատվող գիծ 1.5 1:3 10սմ լայնությամբ	գծ.մ	910
15.Չարենց փողոց			
	1.ՆՇԱՆՆԵՐ		
1	Առավելության նշաններ	հատ	6
2	Մետաղական կանգնակ $d=0.57 \times 4$ մմ	հատ/գծմ	6/24
3	միաձույլ բետոնե B-15 (կանգնակների ամրացում)	մ ³	1,32
4	IV 10e գրունտի մշակում ձեռքով, բարձումավոր ինքնաթափեր և տեղափոխում մինչև 3,0կմ	մ ³	1,32
	2. ՆՇԱԳԾՈՒՄ		
1	հոծ գիծ 1.1 10սմ լայնությամբ	գծ.մ	100
3	ընդհատվող գիծ 1.6 3:1 10սմ լայնությամբ	գծ.մ	100
4	ընդհատվող գիծ 1.5 1:3 10սմ լայնությամբ	գծ.մ	390
16.Մշեցու փողոց			
	1.ՆՇԱՆՆԵՐ		
1	Նախագգուշացնող նշաններ	հատ	1
2	Առավելության նշաններ	հատ	18
3	Հատուկ թելադրանքի նշաններ	հատ	48
4	Լրացուցիչ տեղեկատվության	հատ	4
5	Մետաղական կանգնակ $d=0.57 \times 4$ մմ	հատ/գծմ	31/124
6	միաձույլ բետոնե B-15 (կանգնակների ամրացում)	մ ³	6,82
7	IV 10e գրունտի մշակում ձեռքով, բարձումավոր ինքնաթափեր և տեղափոխում մինչև 3,0կմ	մ ³	6,82
	2. ՆՇԱԳԾՈՒՄ		
1	հոծ գիծ 1.1 10սմ լայնությամբ	գծ.մ	195
2	ընդհատվող գիծ 1.6 3:1 10սմ լայնությամբ	գծ.մ	100
3	ընդհատվող գիծ 1.5 1:3 10սմ լայնությամբ	գծ.մ	220
4	1.14.1 հետիոտնային անցում	մ ²	153,6


Կազմեց		Է.Եղիազարյան
--------	---	--------------






HT-PROJECT LLC

Պաշտոն	Անուն, Ազգանուն	Ստորագր.	Ամիս Ամսաթիվ	ՀՀ ՎԱՅՈՑ ՁՈՐԻ ՄԱՐԶ ԵՂԵՂԱՁՈՐ ՀԱՄԱՅՆՔ		
Должность	Имя, Фамилия	Подпись	Дата, месяц			
				ՀՀ Վայոց Ձորի մարզի Եղեգնաձոր համայնքի տարածքում անվտանգ երտևեկության կազմակերպման ճանապարհային նշանների ու գծանշումների սխեմա		
Ծառտարագետ	Է. Եղիազարյան			Ծանապարհային մաս Дорожная часть		
Инженер	Յ. Եղիազարյան					
Տնօրեն	Ա. Խալաթյան			ԱՆ РП		
Директор	А.Халатян					
				21		
				Զարտեղ		
				<<ՀՏ-ՊՐՈԵԿՏ>> ՍՊԸ		
				<<ГТ-ПРОЕКТ>> ООО		

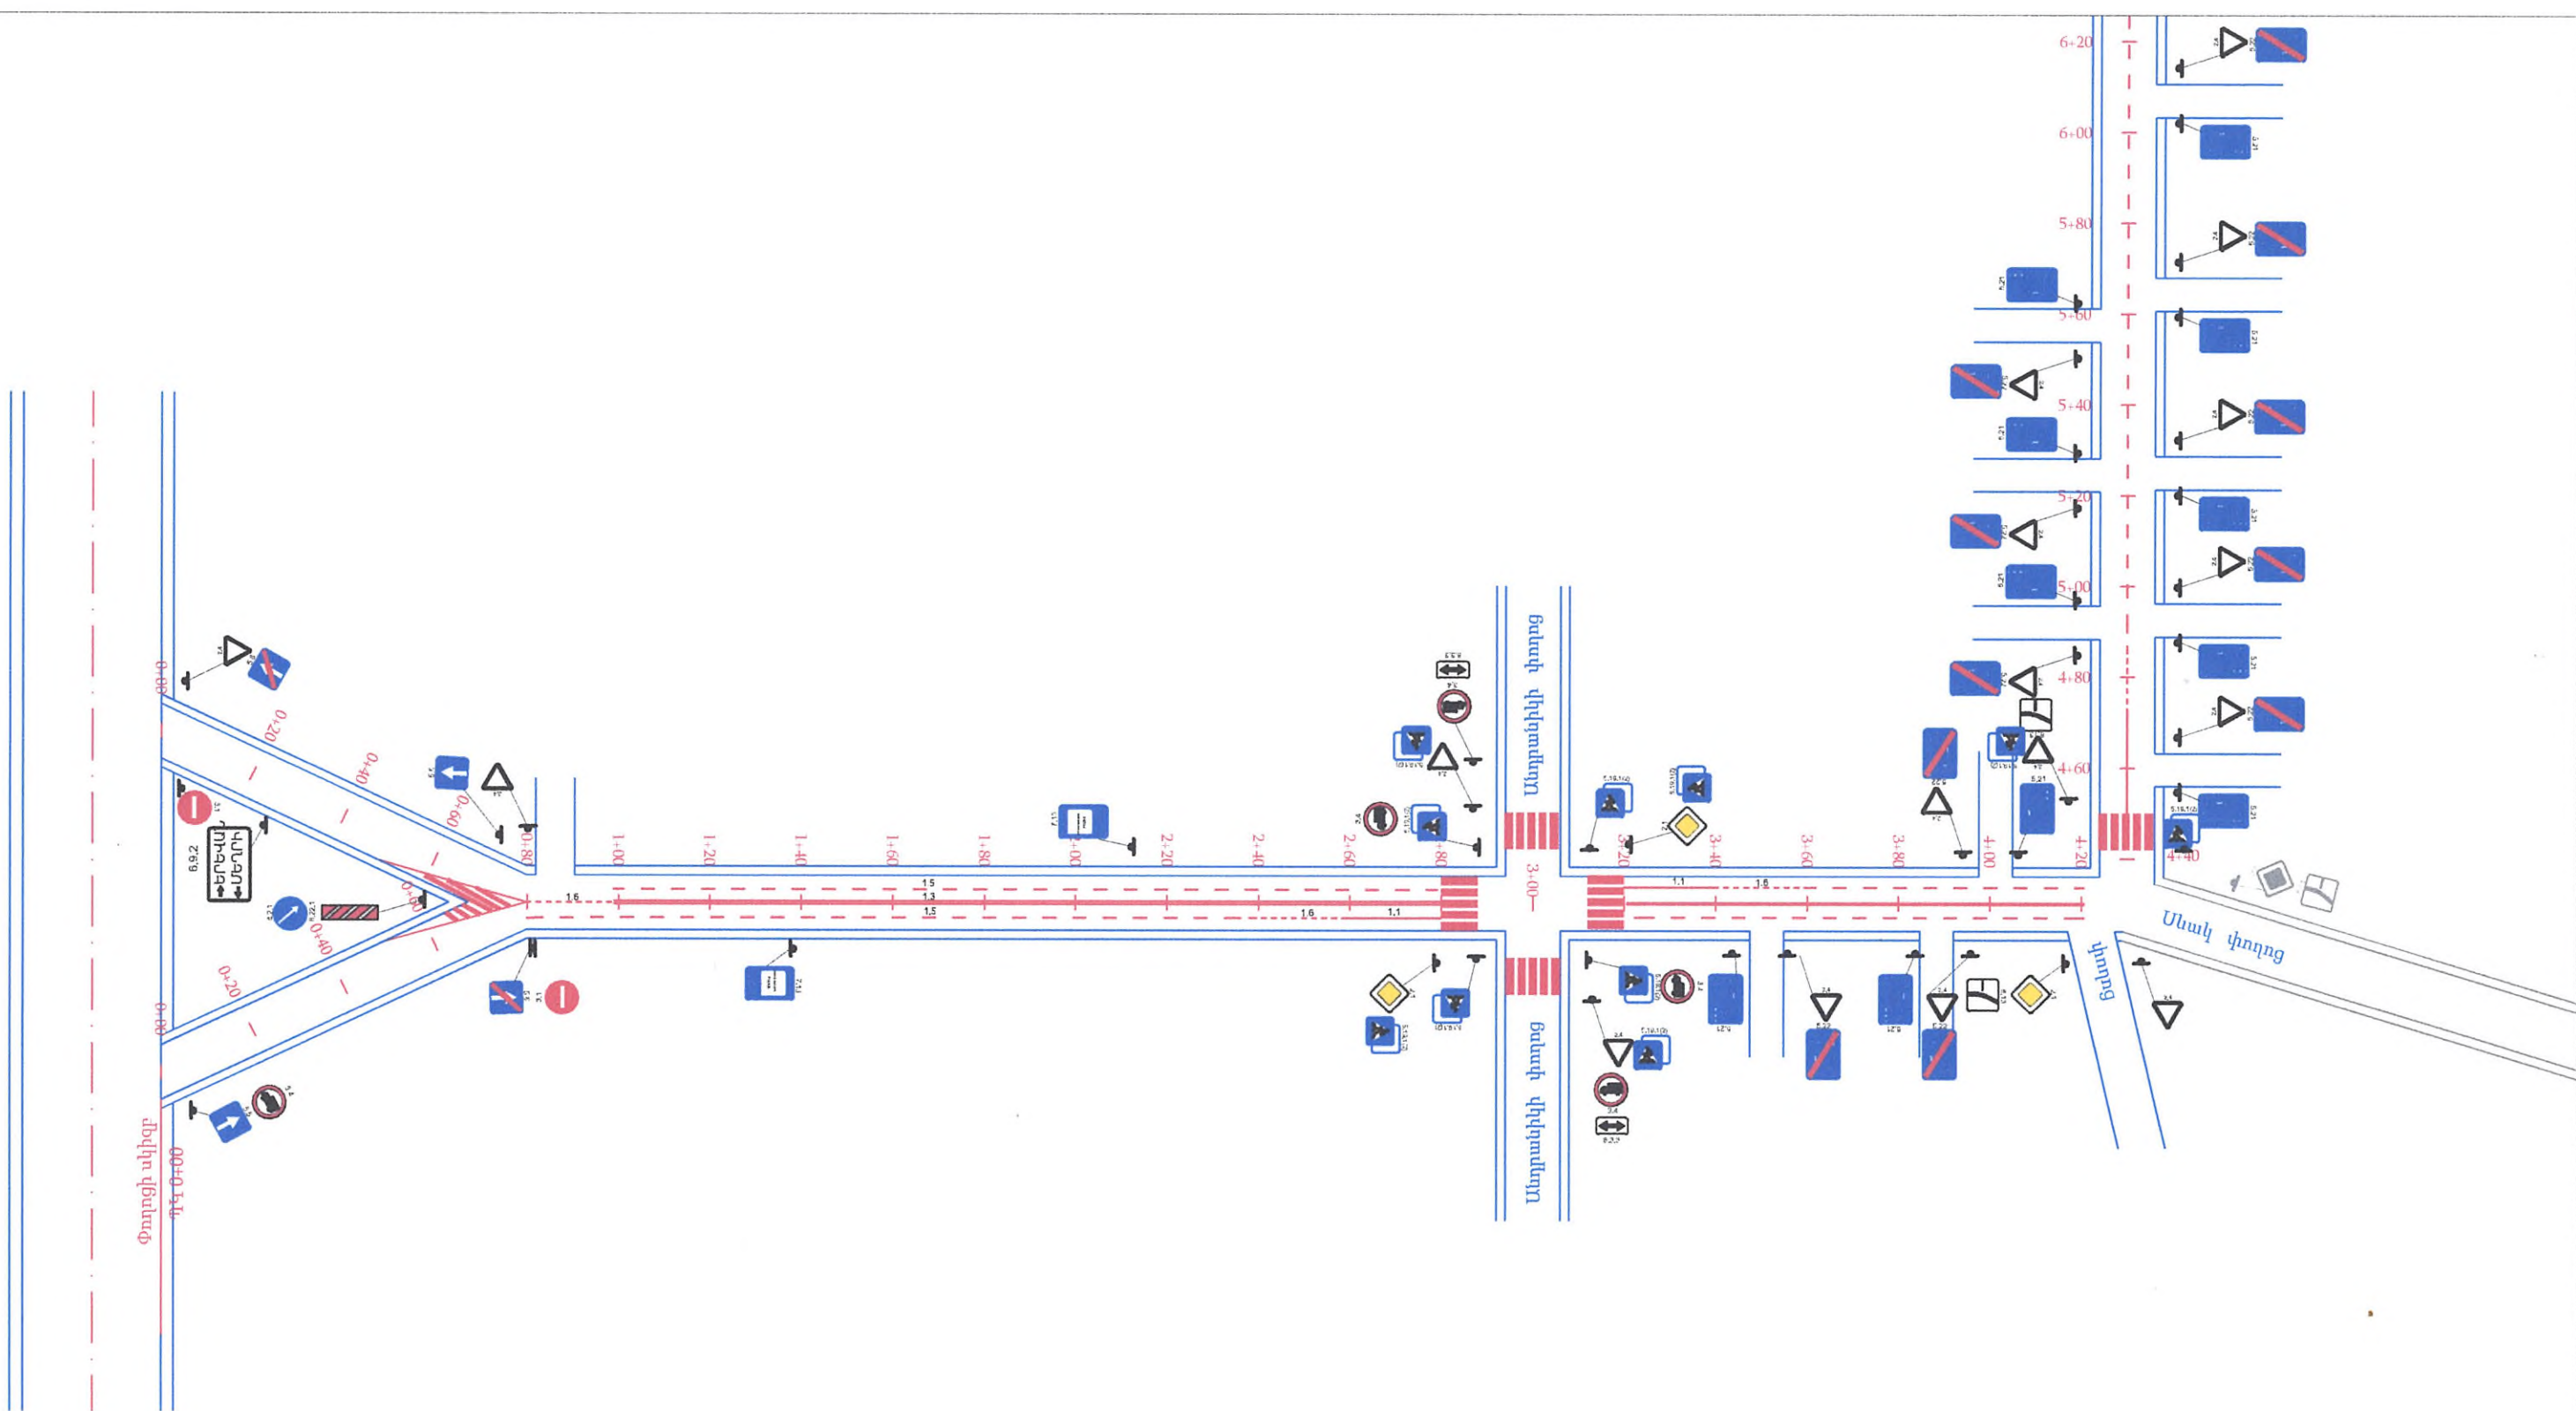


Դաշտոն	Անուն Ազգանուն	Ստորագր.	Ամիս
Должность	Имя, Фамилия	Подпись	Дата, месяц
Ծառտարագետ	Է. Եղիազարյան		
Инженер	Յ. Եղիազարյան		
Տնօրեն	Ա. Խալաթյան		
Директор	А.Халатян		

ՀՀ ՎԱՅՈՑ ԶՈՐԻ ՄԱՐԶ ԵՂԵԳՆԱԶՈՐ ՀԱՄԱՅՆՔ			
ՀՀ Վայոց Ձորի մարզի Եղեգնաձոր համայնքի տարածքում անվտանգ երտեկության կազմակերպման ճանապարհային նշանների ու գծանշումների սխեմա			
Ճանապարհային մաս Дорожная часть	Փուլ этап:	Թերթ лист	Թերթեր листов
	ԱՆ РП	2	21
Միկոյան փողոց ՊԿ/ՊԿ0+00-: - ՊԿ/ՊԿ6+20		<<ՀՏ-ՊՐՈԵԿՏ>> ՍՊԸ <<ГТ-ПРОЕКТ>> ООО	


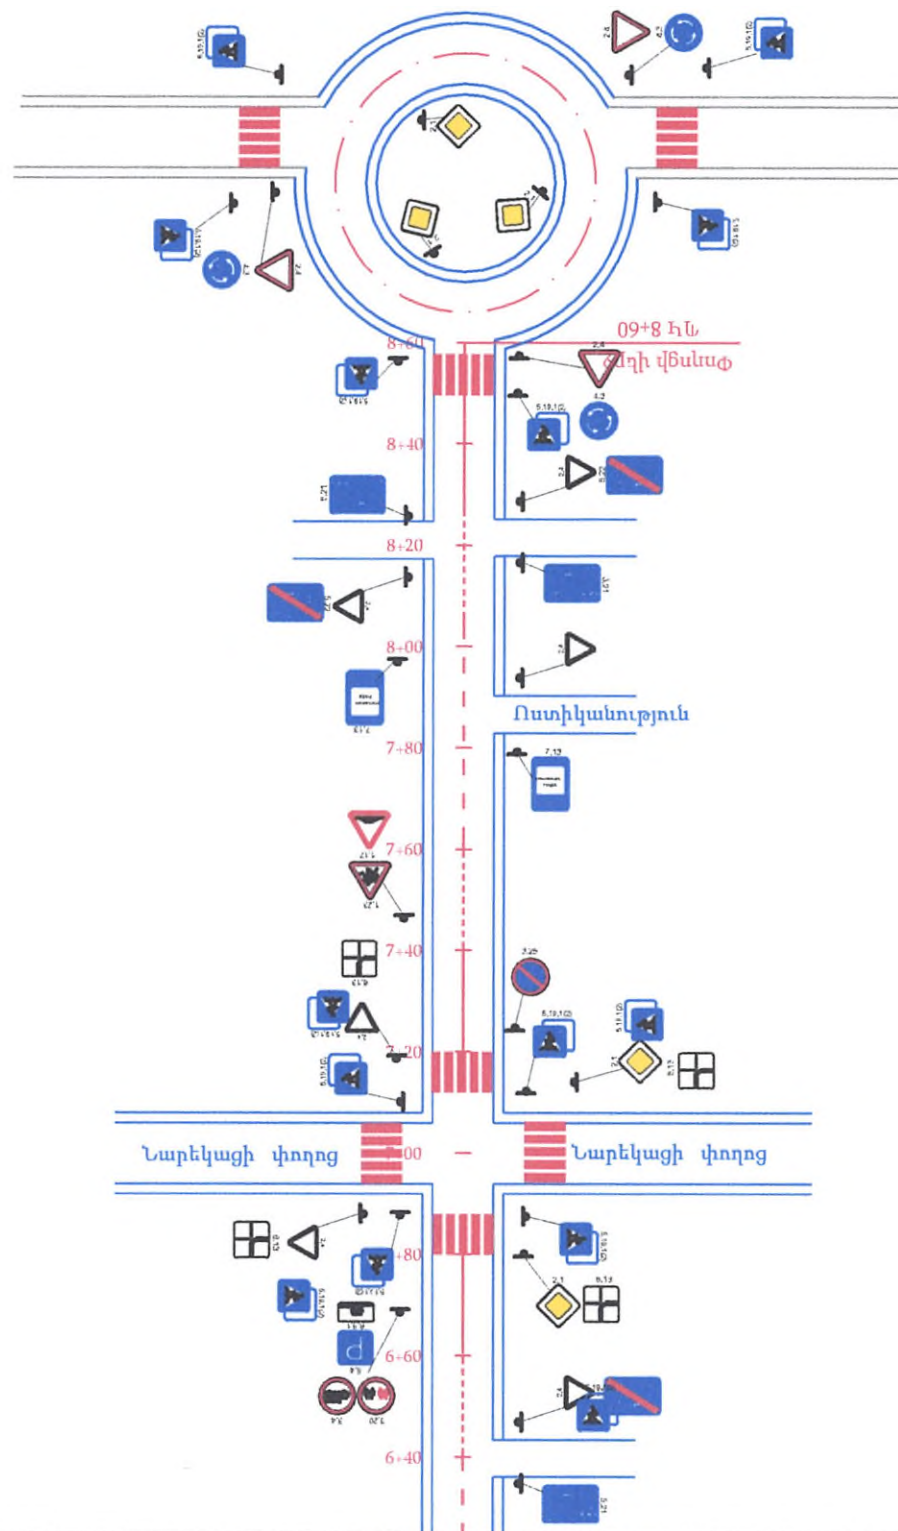


HT-PROJECT LLC


Պաշտոն	Անուն Ազգանուն	Ստորագր.	Ամիս Ամսաթիվ Дата, месяц	ՀՀ ՎԱՅՈՑ ՁՈՐԻ ՄԱՐԶ ԵՂԵՂԱՁՈՐ ՀԱՄԱՅՆՔ		
Должность	Имя, Фамилия	Подпись		ՀՀ Վայոց Ձորի մարզի Եղեղնաձոր համայնքի տարածքում անվտանգ երտեսկության կազմակերպման ճանապարհային նշանների ու գծանշումների սխեմա		
Ծարտարագետ	Է. Եղիազարյան			Ճանապարհային մաս Дорожная часть	Փուլ этап:	Թերթ лист
Инженер	Յ. Եղիազարյան				ԱՆ РП	3
Տնօրեն	Ա. Խալաթյան			Միկոյան փողոց ՊԿ/ՊԿ6+20-: - ՊԿ/ՊԿ8+60	<<ՀՏ-ՊՐՈԵԿՏ>> ՍՊԸ <<ГТ-ПРОЕКТ>> ООО	
Директор	А.Халатян					

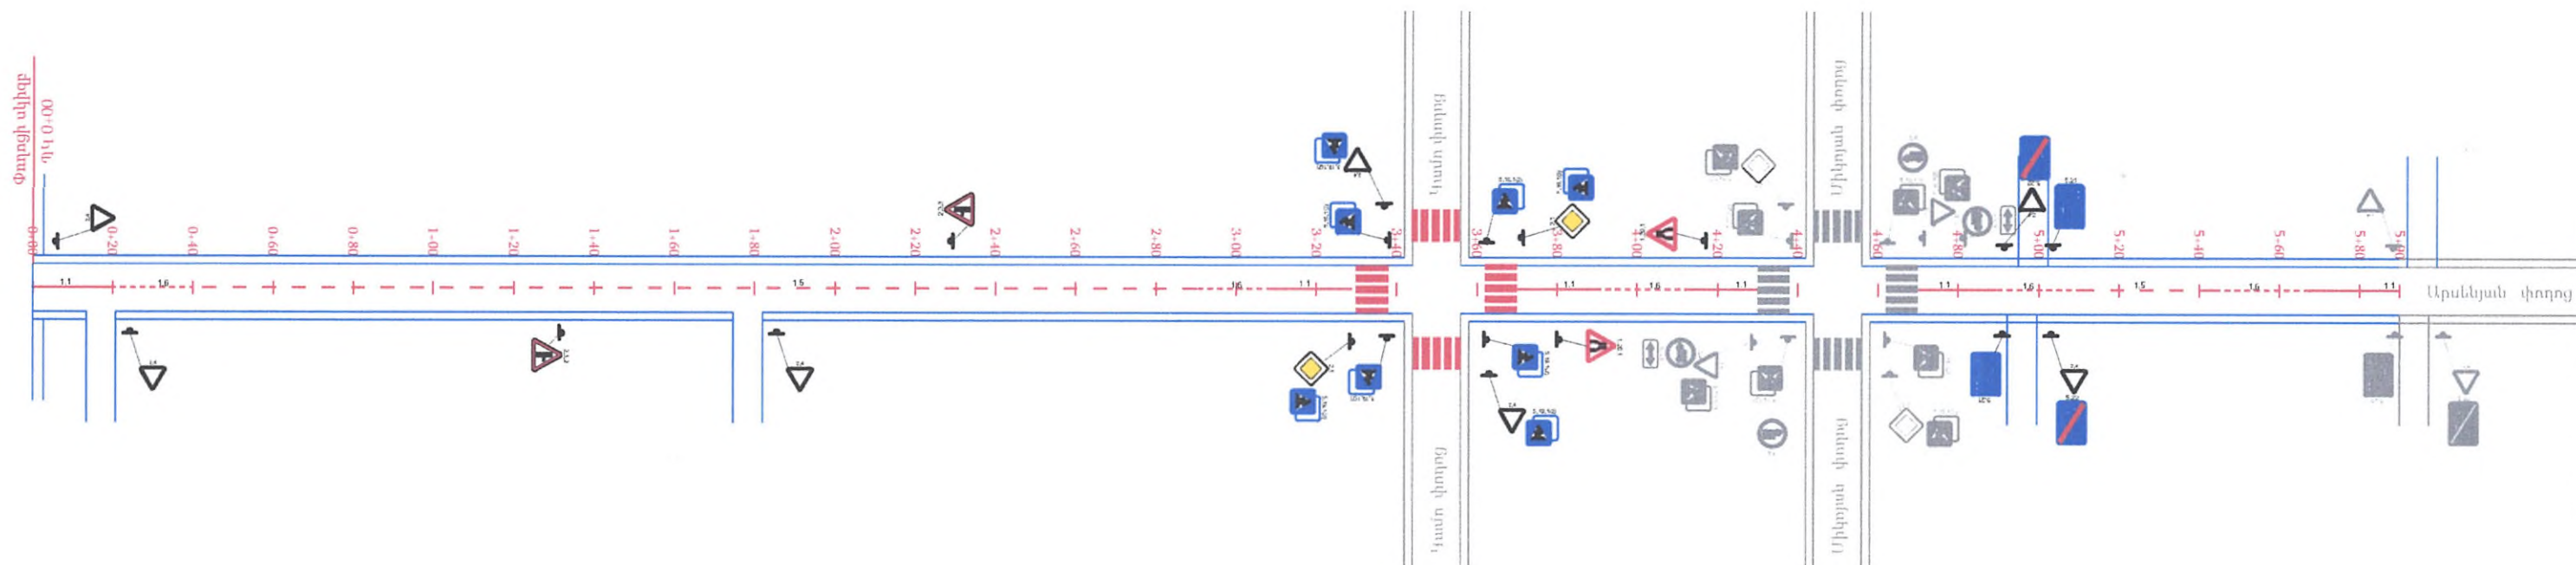

Պաշտոն	Անուն Ազգանուն	Ստորագր.	Ամիս Ամսաթիվ	ՀՀ ՎԱՅՈՑ ՋՈՐԻ ՄԱՐԶ ԵՂԵՂԱԶՈՐ ՀԱՄԱՅՆՔ		
Должность	Имя, Фамилия	Подпись	Дата, месяц	ՀՀ Վայոց Ջորի մարզի Եղեգնաձոր համայնքի տարածքում անվտանգ երտեկության կազմակերպման ճանապարհային նշանների ու գծանշումների սխեմա		
Ծարտարագետ	Է. Եղիազարյան			Ճանապարհային մաս Дорожная часть	Փուլ этап:	Թերթ лист
Инженер	Յ. Եղիազարյան				ԱՆ РП	Թերթեր листов
Տնօրեն	Ա. Խալաթյան			Անդրանիկի փողոց ՊԿ/ՊԿ0+00—: — ՊԿ/ՊԿ5+90	<<ՀՏ-ՊՐՈԵԿՏ>> ՍՊԸ <<ГТ-ПРОЕКТ>> ООО	
Директор	А.Халатян					

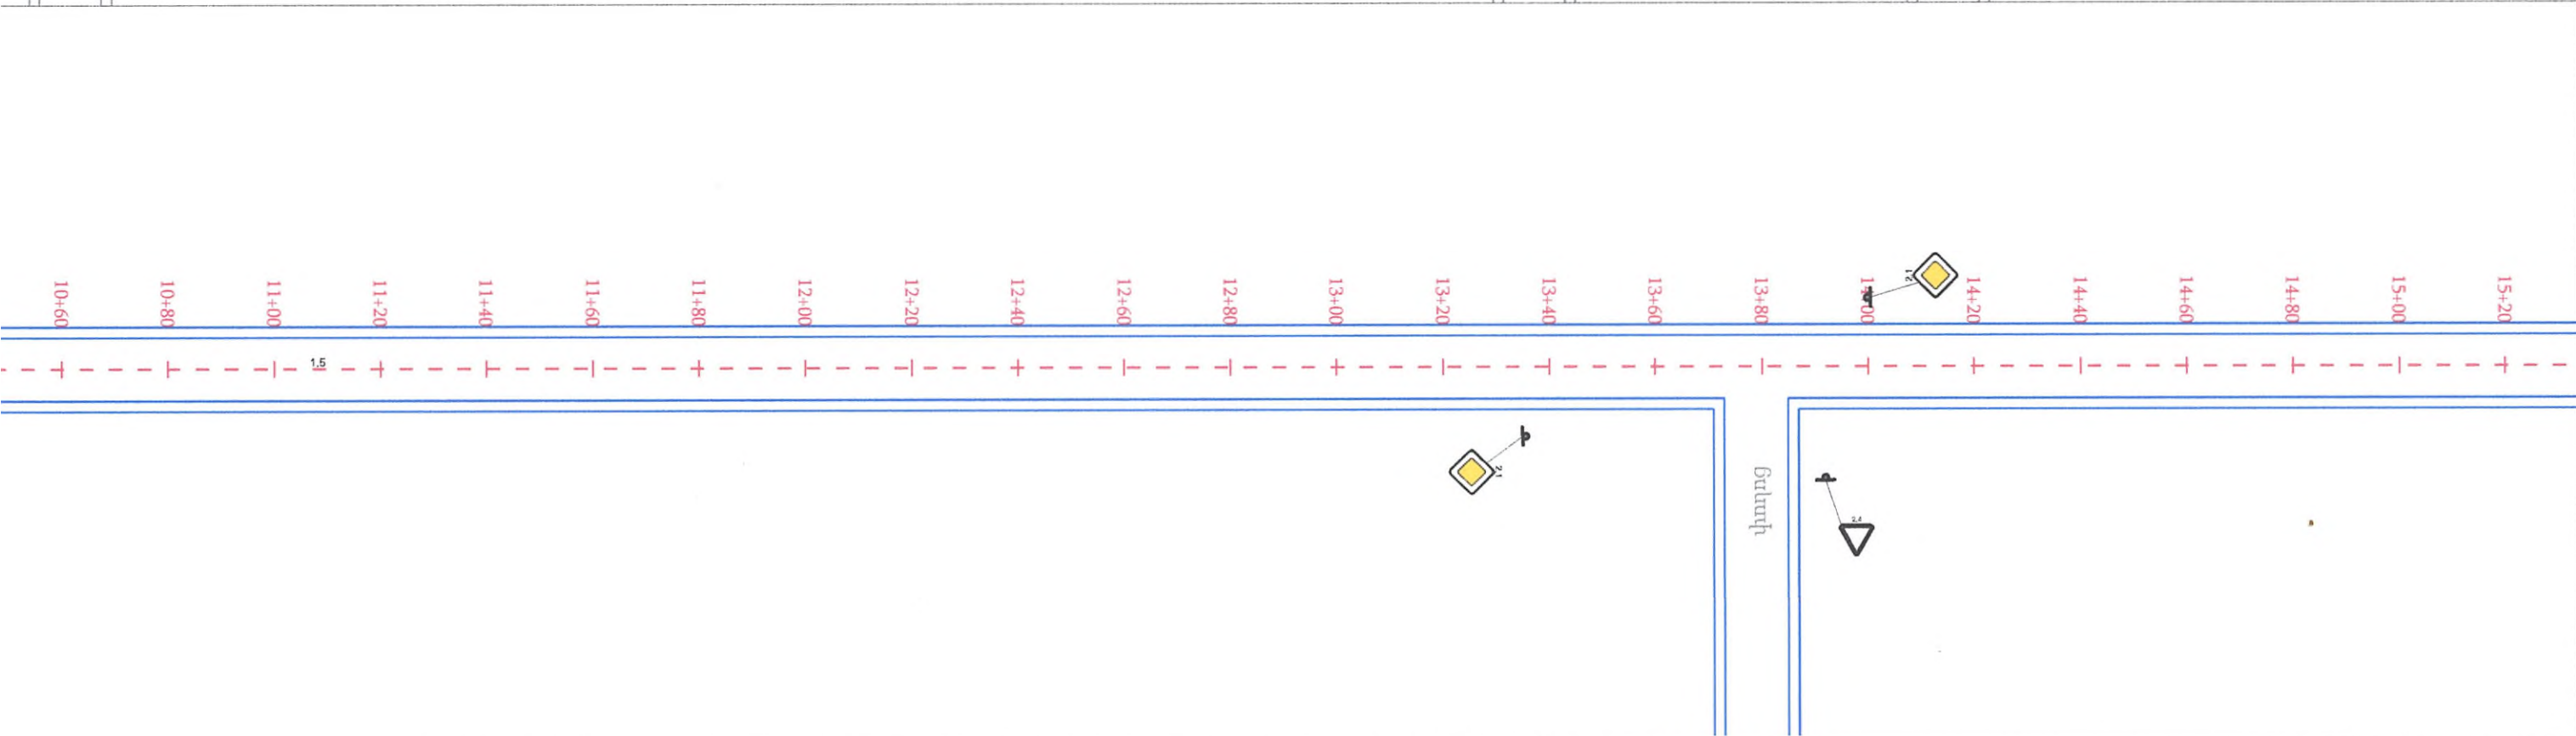
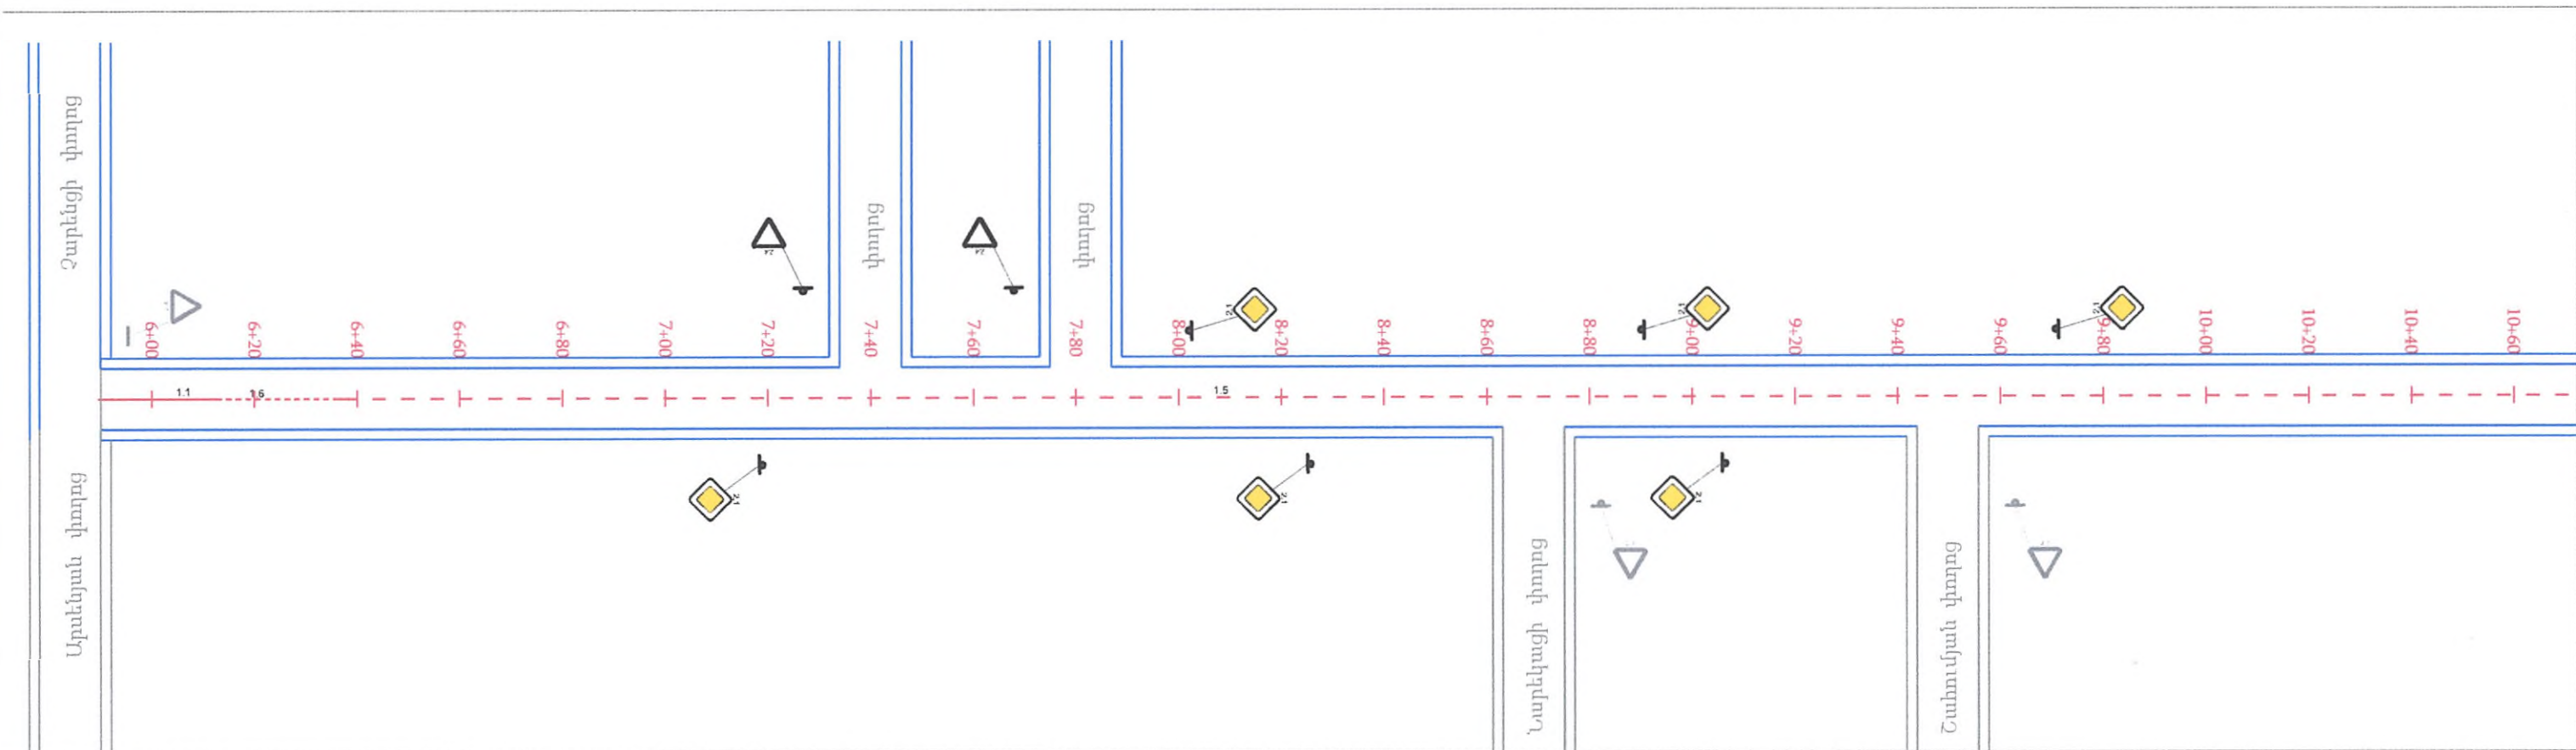


Պաշտոն	Անուն, Ազգանուն	Ստորագր.	Ամիս	ՀՀ ՎԱՅՈՑ ՁՈՐԻ ՄԱՐԶ ԵՂԵՂԱԶՈՐ ՀԱՄԱՑՆԵ			
Должность	Имя, Фамилия	Подпись	Дата, месяц	ՀՀ Վայոց Ձորի մարզի Եղեգնաձոր համայնքի տարածքում անվտանգ երտեսելության կազմակերպման ճանապարհային նշանների ու զծանշումների սխեմա			
Ծարտարագետ	Է. Եղիազարյան			Ճանապարհային մաս Дорожная часть		Փուլ этап:	Թերթ Лист
Инженер	Յ. Եղիազարյան					ԱՆ РП	Թերթեր Листов
Տնօրեն	Ա. Խալաթյան			Անդրանիկի փողոց ՊԿ/ՊԿ5+90-: - ՊԿ/ՊԿ15+20		<<ՀՏ-ՊՐՈԵԿՏ>> ՍՊԸ <<ГТ-ПРОЕКТ>> ՕՕՕ	
Директор	А.Халатян						

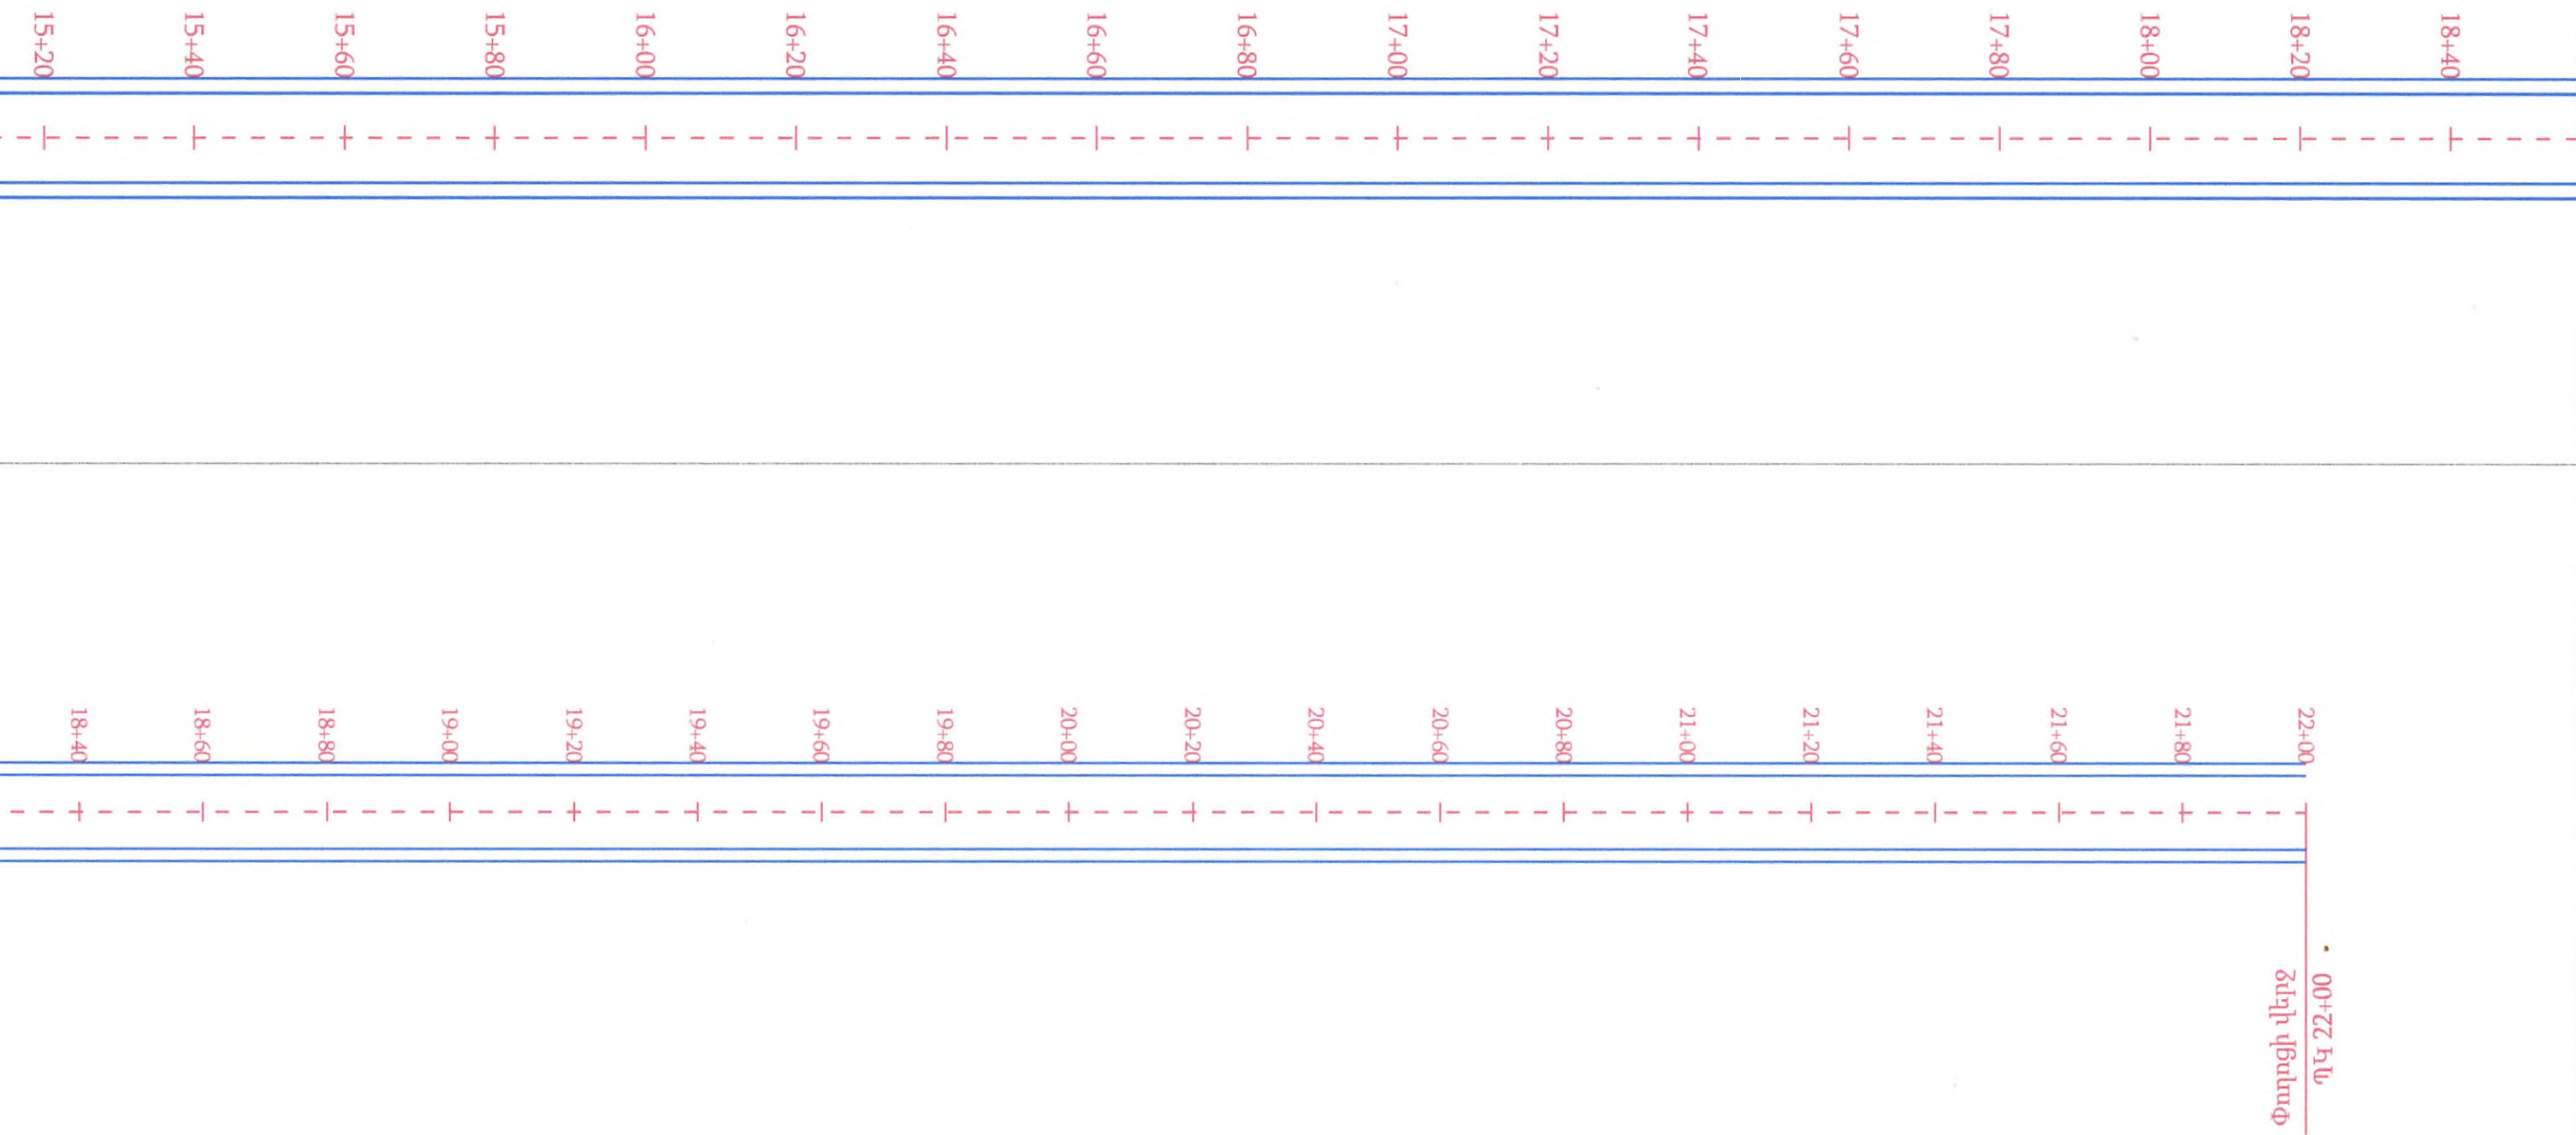


HT-PROJECT LLC


Պաշտոն	Անուն, Ազգանուն	Ստորագր.	Ամիս Ամսաթիվ	ՀՀ ՎԱՅՈՑ ՋՈՐԻ ՄԱՐԶ ԵՂԵԳՆԱՋՈՐ ՀԱՄԱՅՆՔ				
Должность	Имя, Фамилия	Подпись	Дата, месяц	ՀՀ Վայոց Ջորի մարզի Եղեգնաձոր համայնքի տարածքում անվտանգ երտնեկության կազմակերպման ճանապարհային նշանների ու գծանշումների սխեմա				
Ծարտարագետ	Է. Եղիազարյան			Ծանապարհային մաս Дорожная часть		Փուլ этап:	Թերթ лист	Թերթեր листов
Инженер	Յ. Եղիազարյան					ԱՆ РП	4-3	21
Տնօրեն	Ա. Խալաթյան			Անդրանիկի փողոց ՊԿ/ՊԿ15+20—: — ՊԿ/ՊԿ22+00		<<ՀՏ-ՊՐՈԵԿՏ>> ՍՊԸ <<ГТ-ПРОЕКТ>> ՕՕՕ		
Директор	А.Халатян							

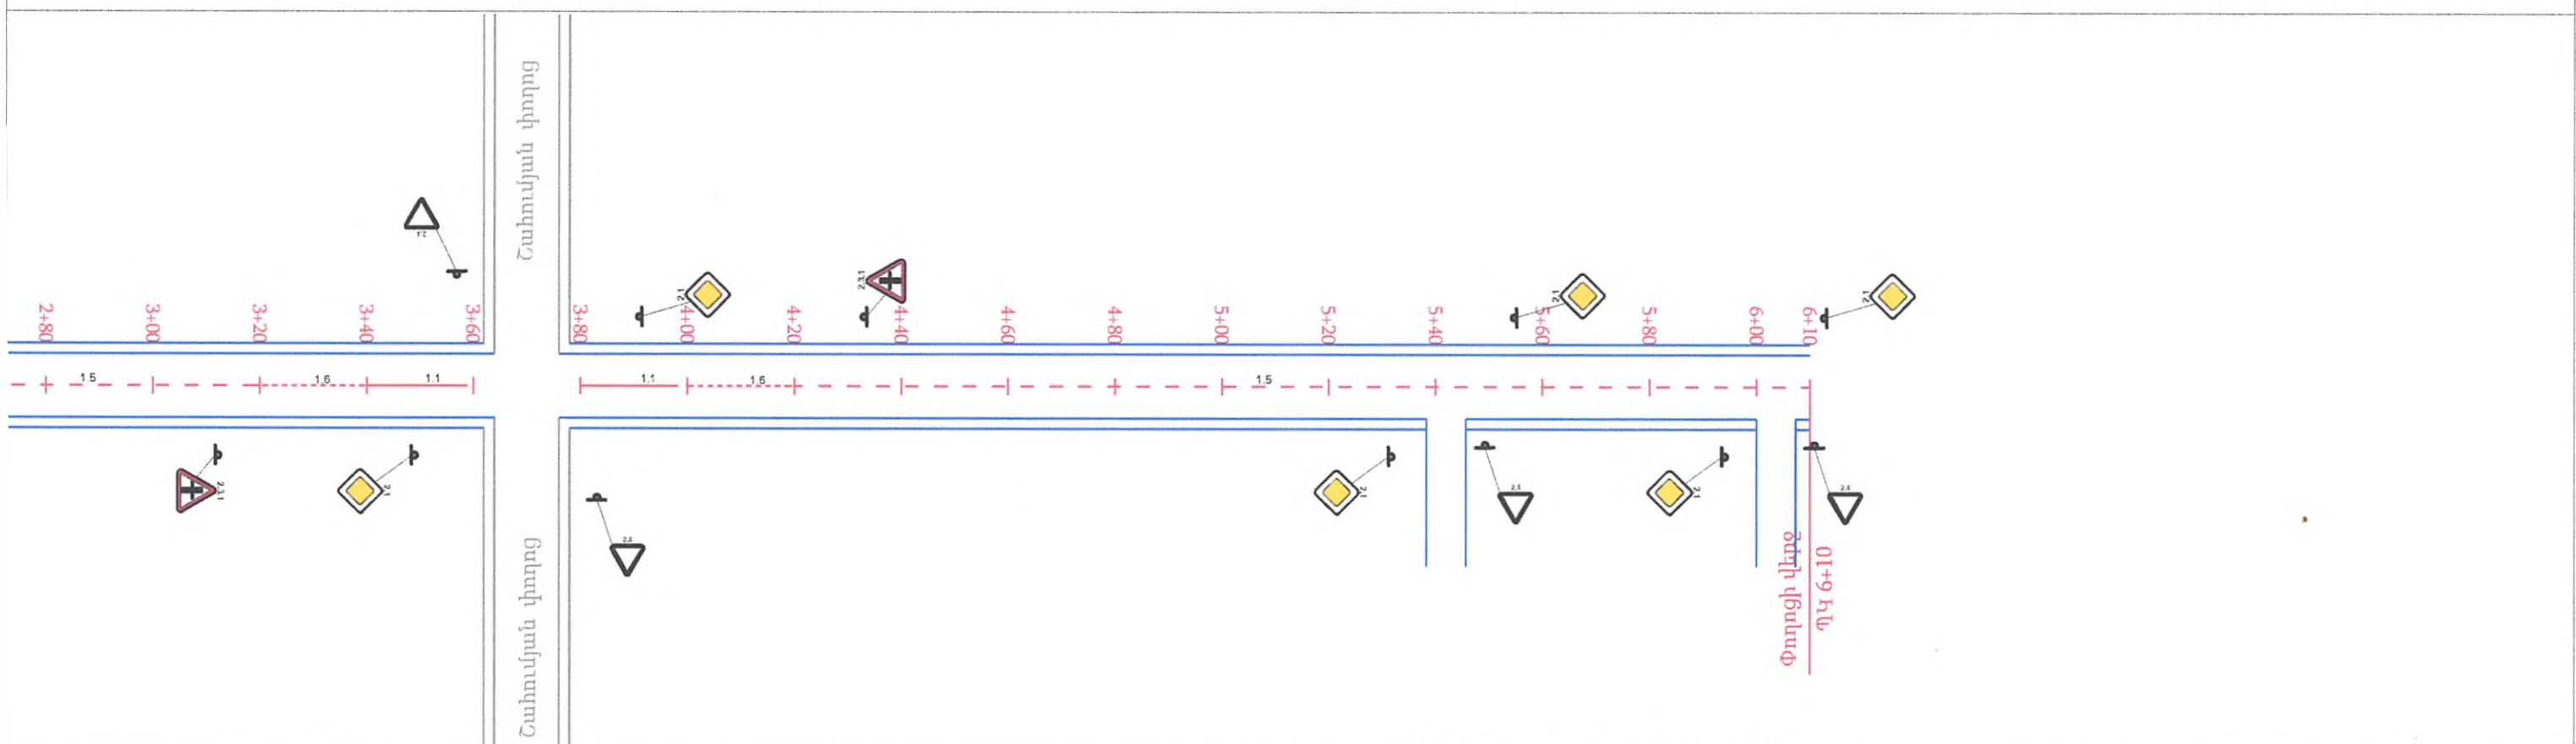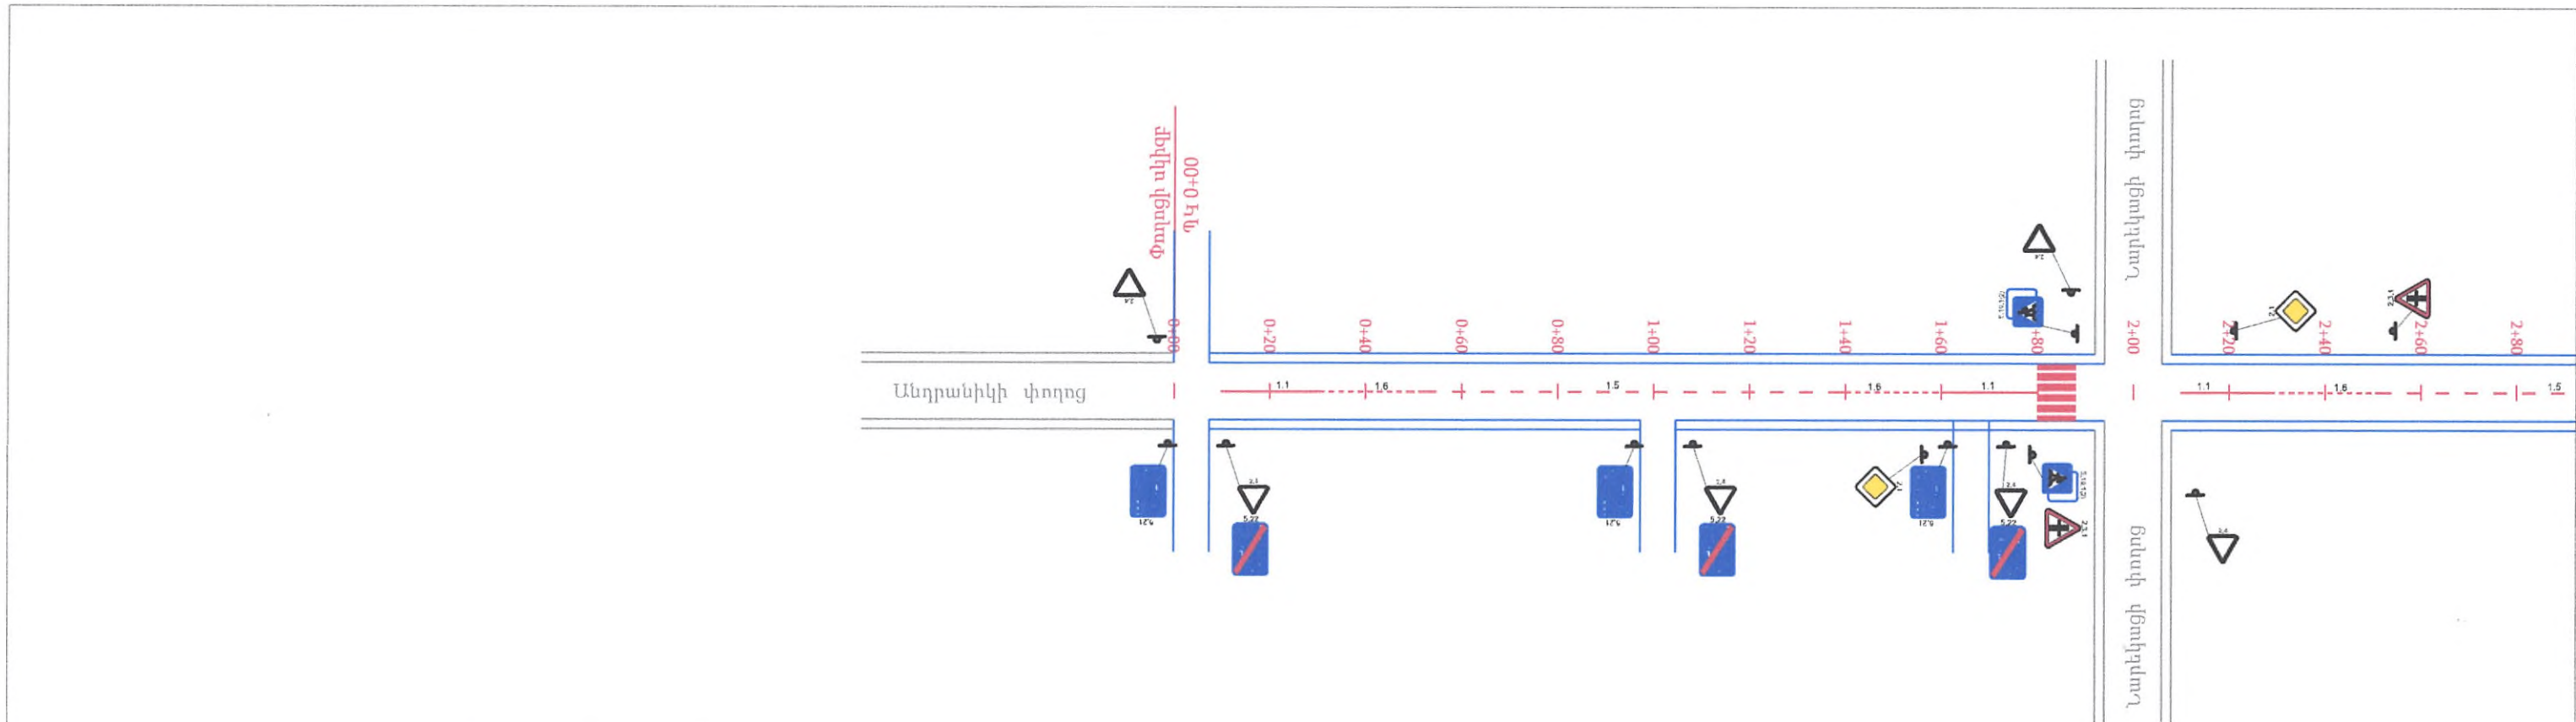


				ՀՀ ՎԱՅՈՑ ԶՈՐԻ ՄԱՐԶ ԵՂԵՂԱԶՈՐ ՀԱՄԱՅՆՔ			
Դաշտուն	Անուն Ազգանուն	Ստորագր.	Ամիս	ՀՀ Վայոց Ձորի մարզի Եղեգնաձոր համայնքի տարածքում անվտանգ երտևեկության կազմակերպման ճանապարհային նշանների ու զծանշումների սխեմա			
Должность	Имя, Фамилия	Подпись	Дата, месяц				
Ծարտարագետ	Է. Եղիազարյան			Ճանապարհային մաս Дорожная часть		Փուլ этап:	Թերթ лист
Инженер	Յ. Եղիազարյան					ԱՆ РП	5
Տնօրեն	Ա. Խալաթյան			Արսենյան փողոց ՊԿ/ՈԿ0+00-: - ՊԿ/ՈԿ6+10		<<ՀՏ-ՊՐՈԵԿՏ>> ՍՊԸ <<ГТ-ПРОЕКТ>> ООО	
Директор	А.Халатян						

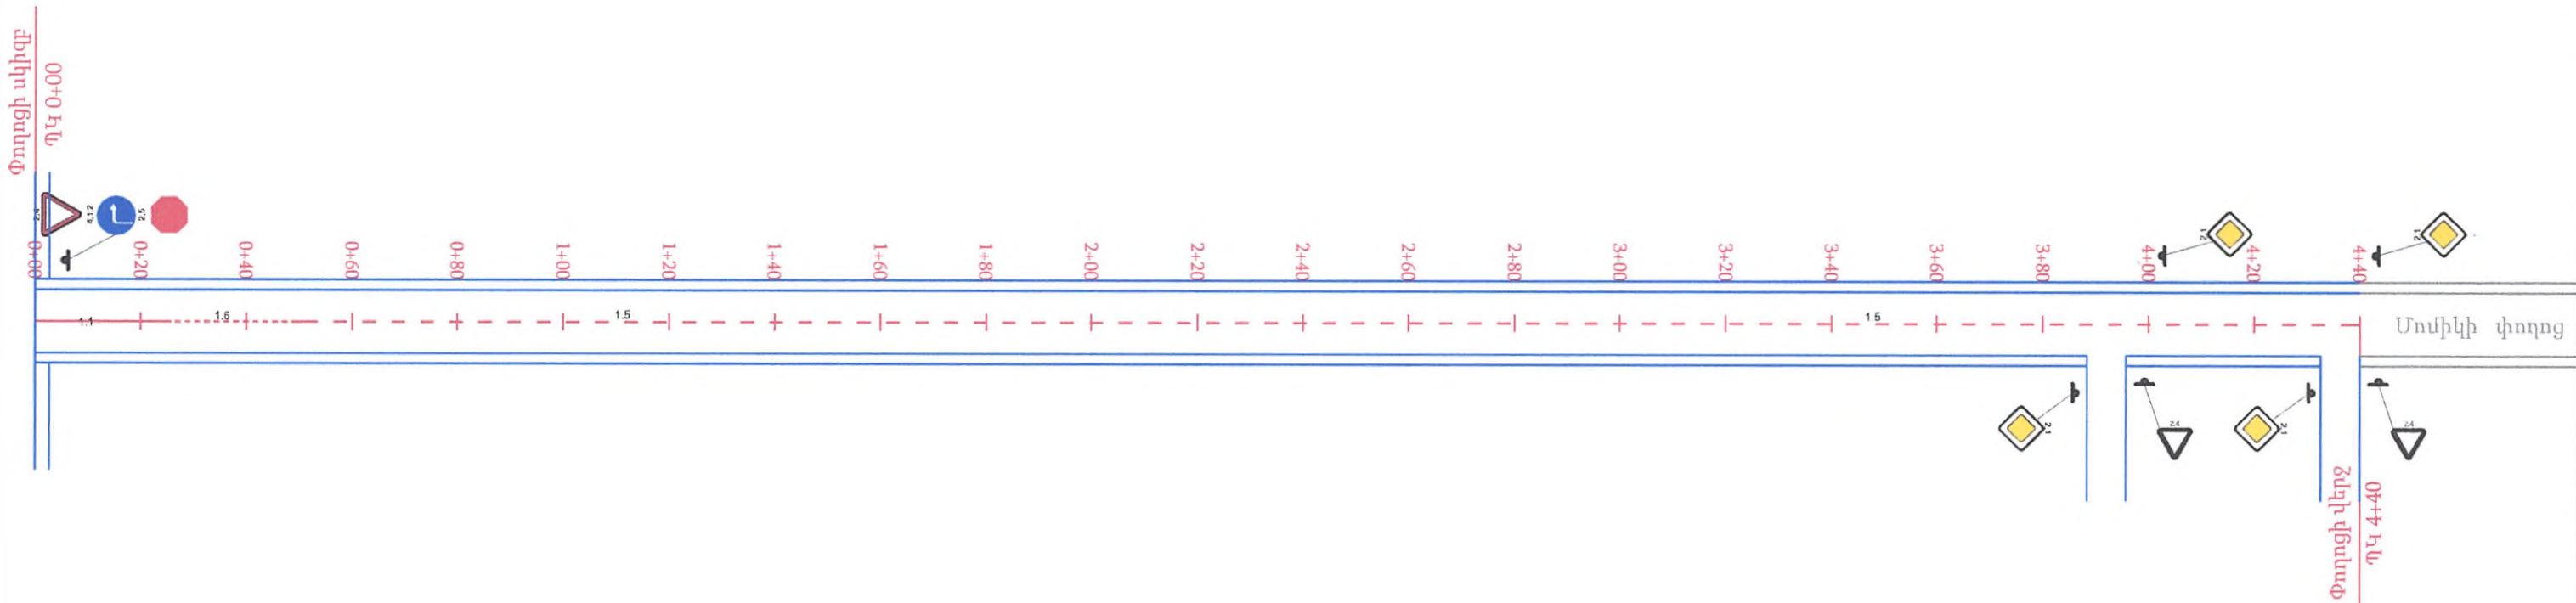


Պաշտոն	Անուն Ազգանուն	Ստորագր.	Ամիս Ամսաթիվ	ՀՀ ՎԱՅՈՑ ԶՈՐԻ ՄԱՐԶ ԵՂԵԳՆԱԶՈՐ ՀԱՄԱՅՆՔ		
Должность	Имя, Фамилия	Подпись	Дата, месяц	ՀՀ Վայոց Ձորի մարզի Եղեգնաձոր համայնքի տարածքում անվտանգ երտևեկության կազմակերպման ճանապարհային նշանների ու գծանշումների սխեմա		
Ծառտարագետ	Է. Եղիազարյան					
Инженер	Յ. Եղիազարյան			Ճանապարհային մաս Дорожная часть	Փուլ этап:	Թերթ лист
Տնօրեն	Ա. Խալաթյան				ԱՆ РП	6
Директор	А.Халатян			Անվտանգության փողոց ՊԿ/ՈԿ0+00-: - ՊԿ/ՈԿ4+40	<<ՀՏ-ՊՐՈԵԿՏ>> ՍՊԸ <<ГТ-ПРОЕКТ>> ՕՕՕ	

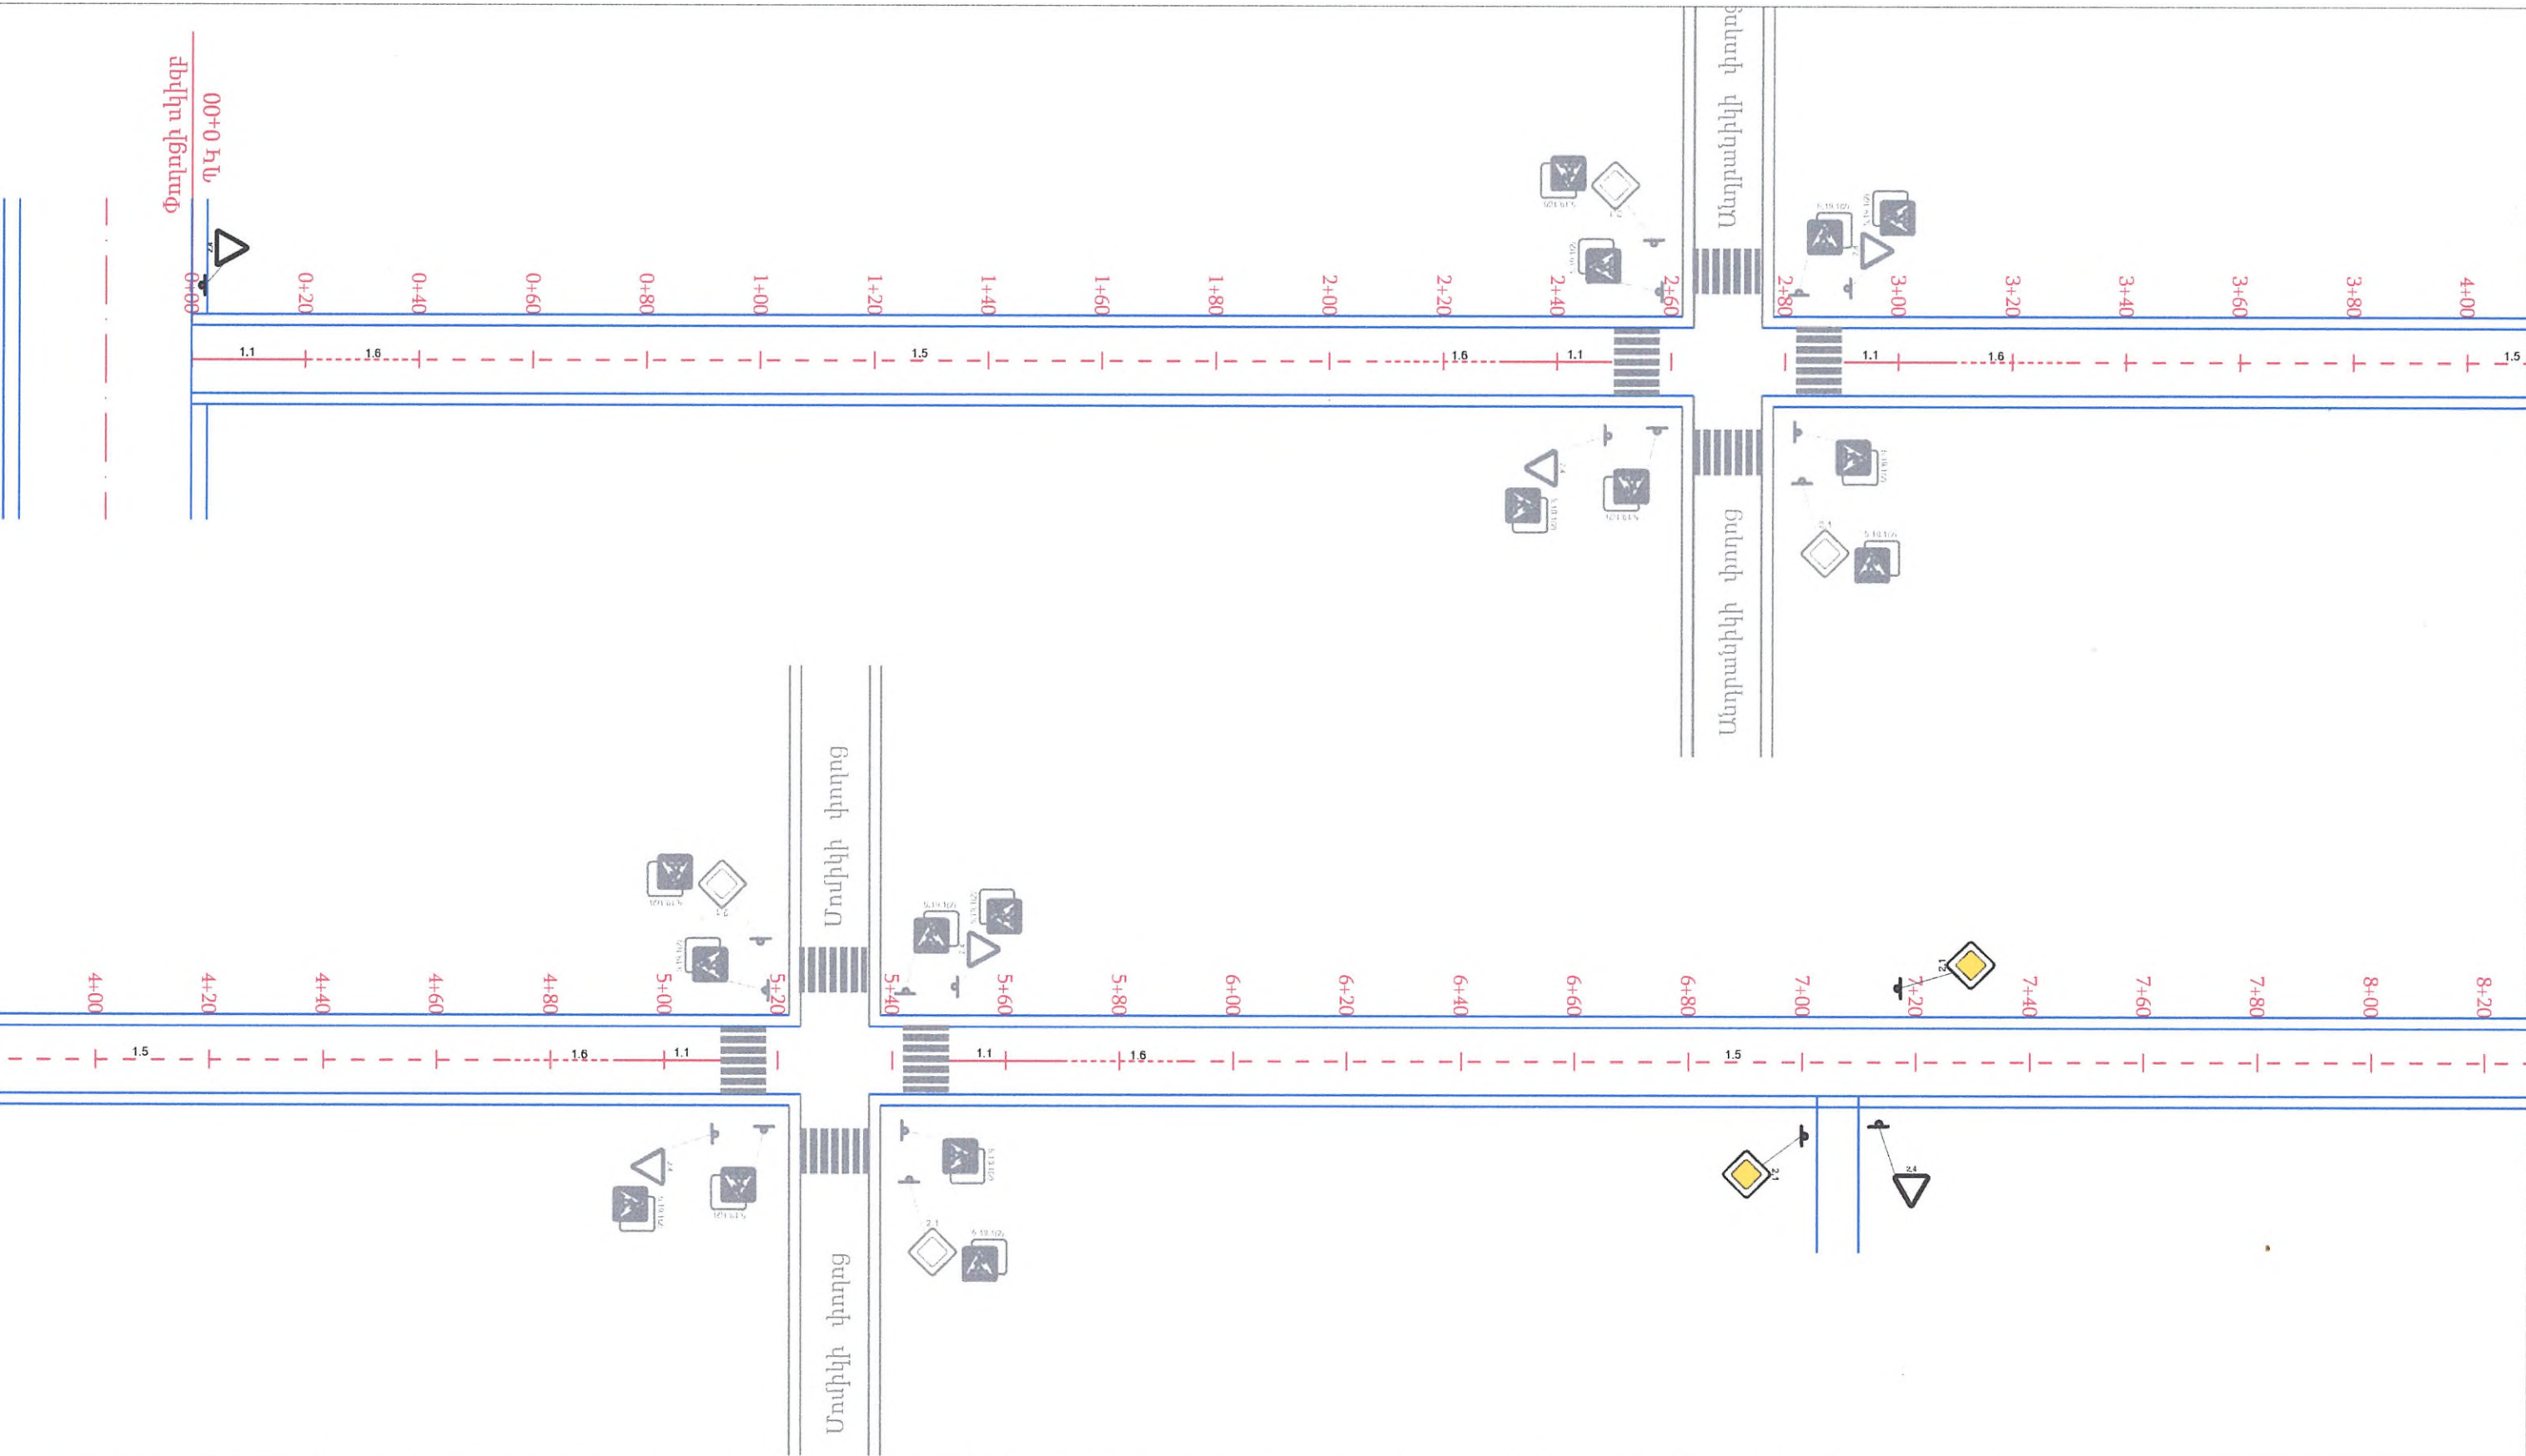



Դաշտուն	Անուն Ազգանուն	Ստորագր	Ամիս Ամսաթիվ	ՀՀ ՎԱՅՈՑ ՁՈՐԻ ՄԱՐԶ ԵՂԵՂՆԱԶՈՐ ՀԱՄԱՅՆՔ			
Должность	Имя, Фамилия	Подпись	Дата, месяц	ՀՀ Վայոց Ձորի մարզի Եղեգնաձոր համայնքի տարածքում անվտանգ երտնեկության կազմակերպման ճանապարհային նշանների ու գծանշումների սխեմա			
Ծարտարագետ	Է. Եղիազարյան			Ծանապարհային մաս Дорожная часть	Փուլ этап:	Թերթ лист	Թերթեր листов
Ինժեներ	Յ. Եղիազարյան				ԱՆ РП	7	21
Տնօրեն	Ա. Խալաթյան			Կամու փողոց ՊԿ/ՊԿ0+00-: - ՊԿ/ՊԿ8+20	<<ՀՏ-ՊՐՈԵԿՏ>> ՍՊԸ <<ГТ-ПРОЕКТ>> ООО		
Դիրեկտոր	Ա. Խալաթյան						

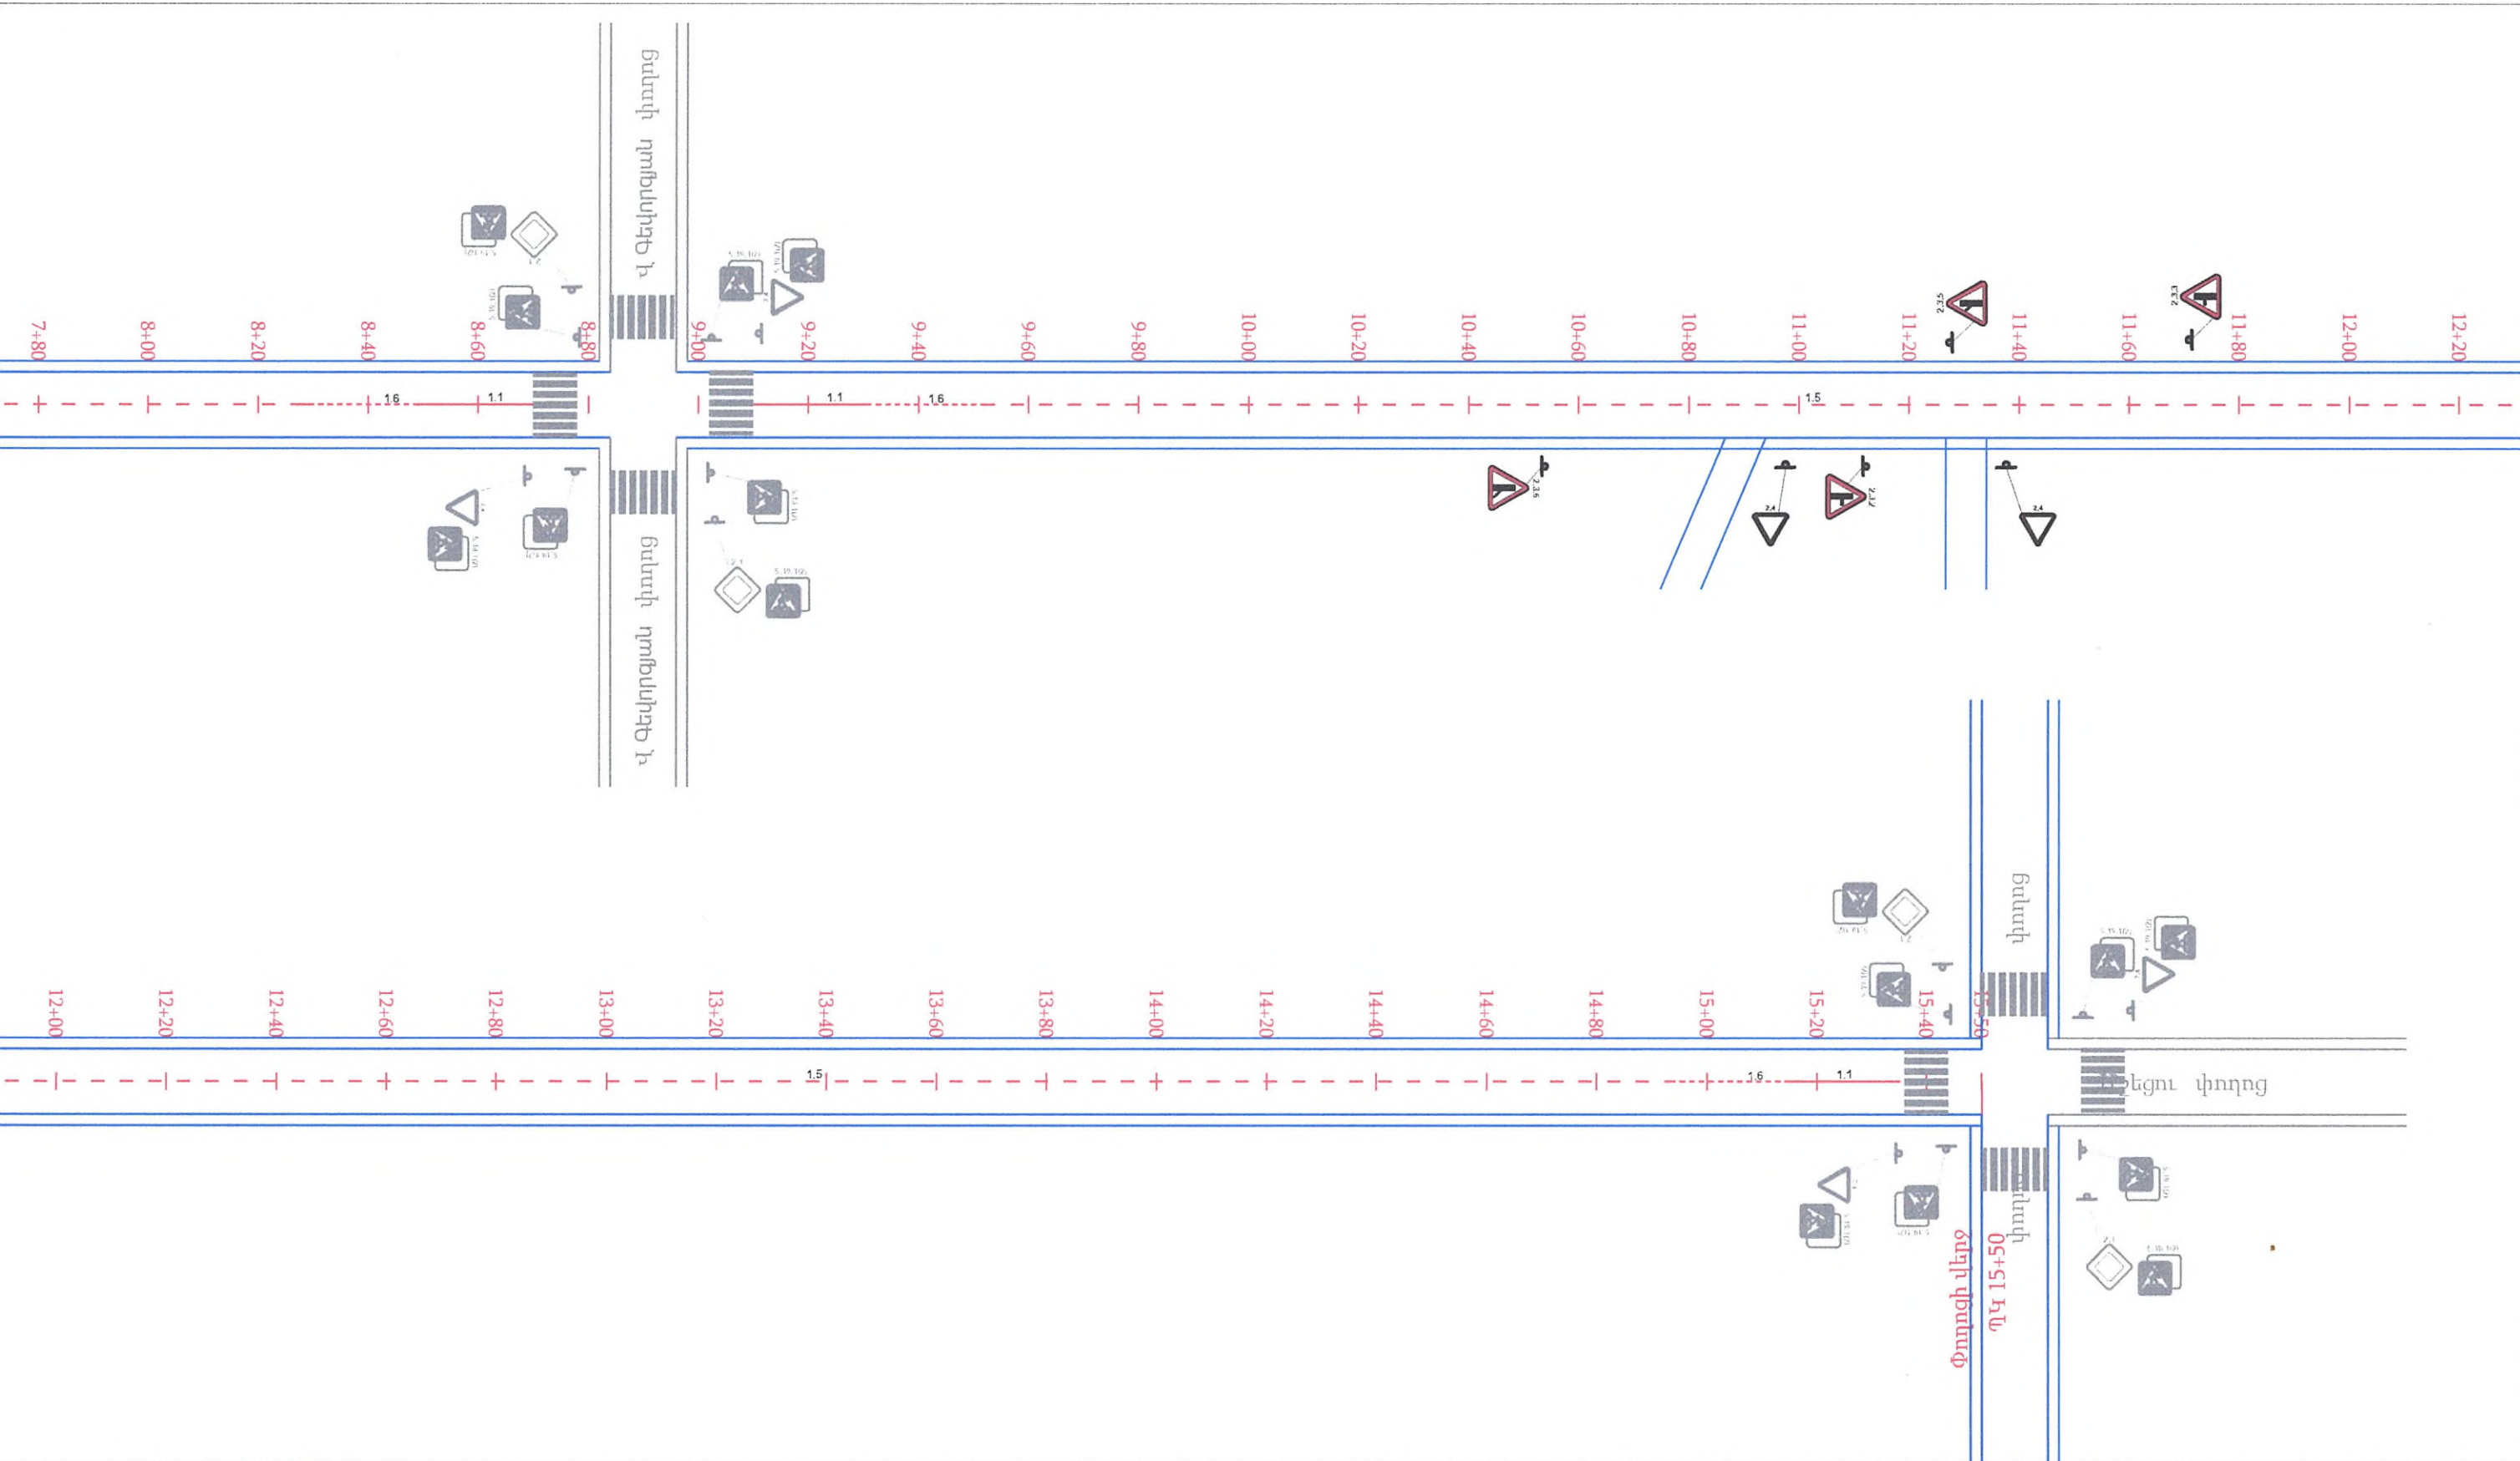



Պաշտոն	Անուն, Ազգանուն	Ստորագր.	Ամիս և ամիս	ՀՀ ՎԱՅՈՑ ԶՈՐԻ ՄԱՐԶ ԵՂԵՂԱԶՈՐ ՀԱՄԱՅՆՔ		
Должность	Имя, Фамилия	Подпись	Дата, месяц	ՀՀ Վայոց Ձորի մարզի Եղեղազոր համայնքի տարածքում անվտանգ երտնեկության կազմակերպման ճանապարհային նշանների ու գծանշումների սխեմա		
Ծարտարագետ	Է. Եղիազարյան			Ճանապարհային մաս Дорожная часть	Փուլ этап:	Թերթ лист
Инженер	Յ. Եղիազարյան				ԱՆ РП	8
Տնօրեն	Ա. Խալաթյան					21
Директор	А.Халатян			Կամ փողոց ՊԿ/ՊԿ8+20-: - ՊԿ/ՊԿ15+50	<<ՀՏ-ՊՐՈԵԿՏ>> ՍՊԸ <<ГТ-ПРОЕКТ>> ООО	

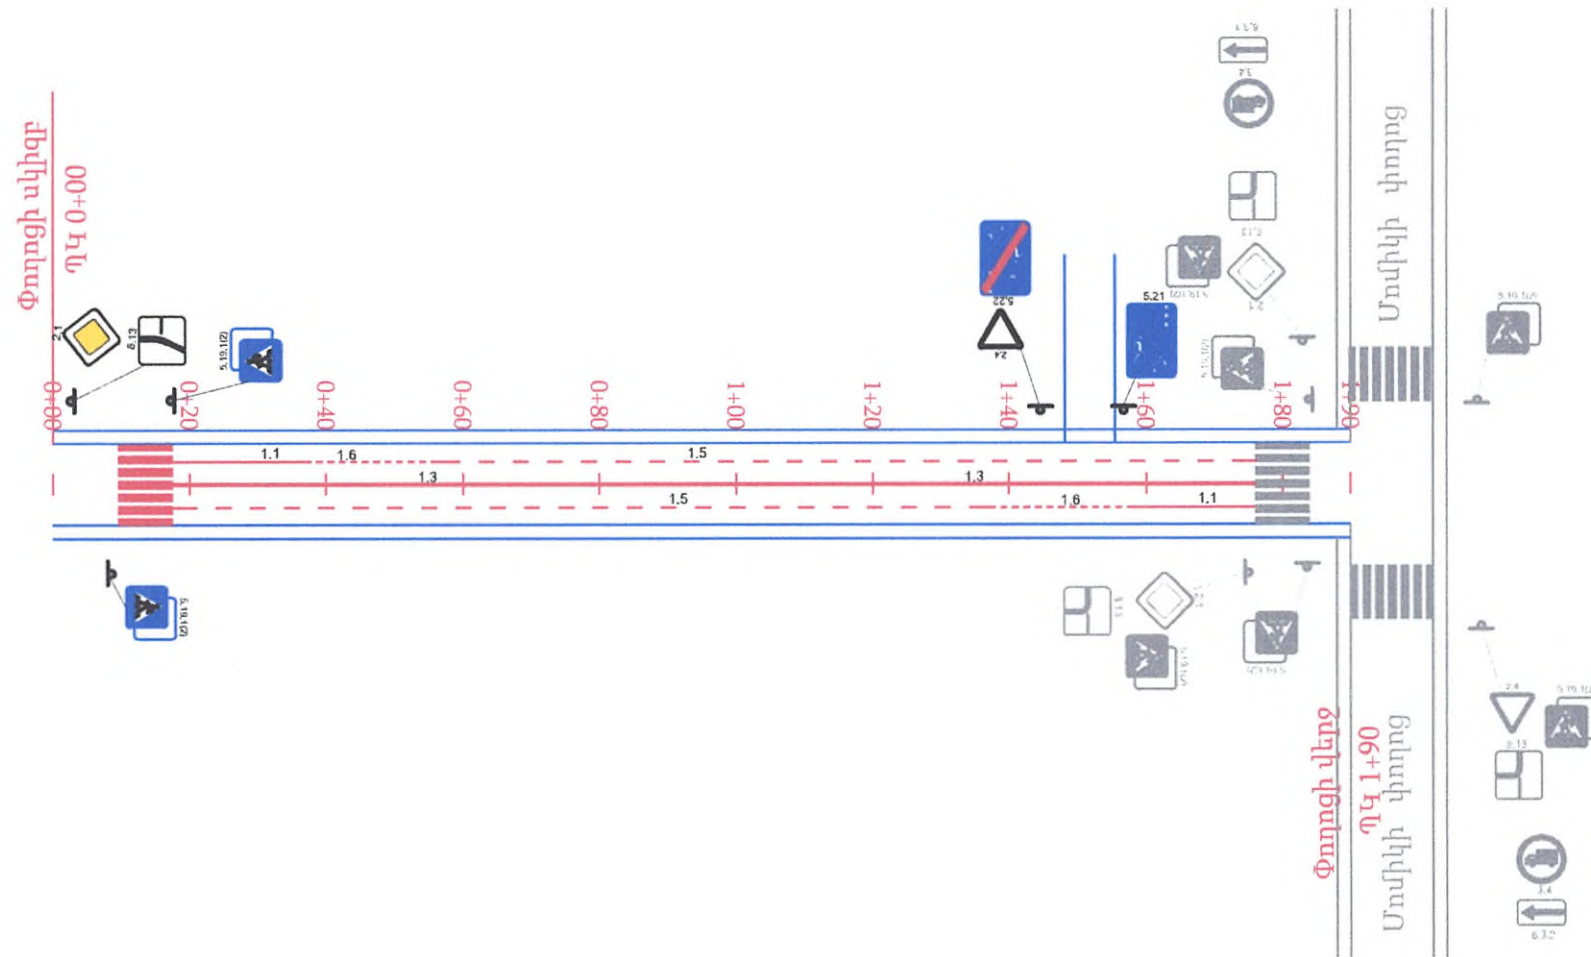


Դաշտոն	Անուն Ազգանուն	Ստորագր.	Ամիս Ամսաթիվ	ՀՀ ՎԱՅՈՑ ԶՈՐԻ ՄԱՐԶ ԵՂԵՂՆԱԶՈՐ ՀԱՄԱՅՆՔ		
Должность	Имя, Фамилия	Подпись	Дата, месяц	ՀՀ Վայոց Ձորի մարզի Եղեղնաձոր համայնքի տարածքում անվտանգ երտեսկության կազմակերպման ճանապարհային նշանների ու գծանշումների սխեմա		
Ծարտարագետ	Է. Եղիազարյան					
Инженер	Յ. Եղիազարյան			Ճանապարհային մաս Дорожная часть	Փուլ этап:	Թերթ Лист
Տնօրեն	Ա. Խալաթյան				ԱՆ РП	9
Директор	А.Халатян			Մնակի փողոց ՊԿ/ՈԿ0+00–: – ՊԿ/ՈԿ1+90	<<ՀՏ-ՊՐՈԵԿՏ>> ՍՊԸ <<ГТ-ПРОЕКТ>> ՕՕՕ	
						21

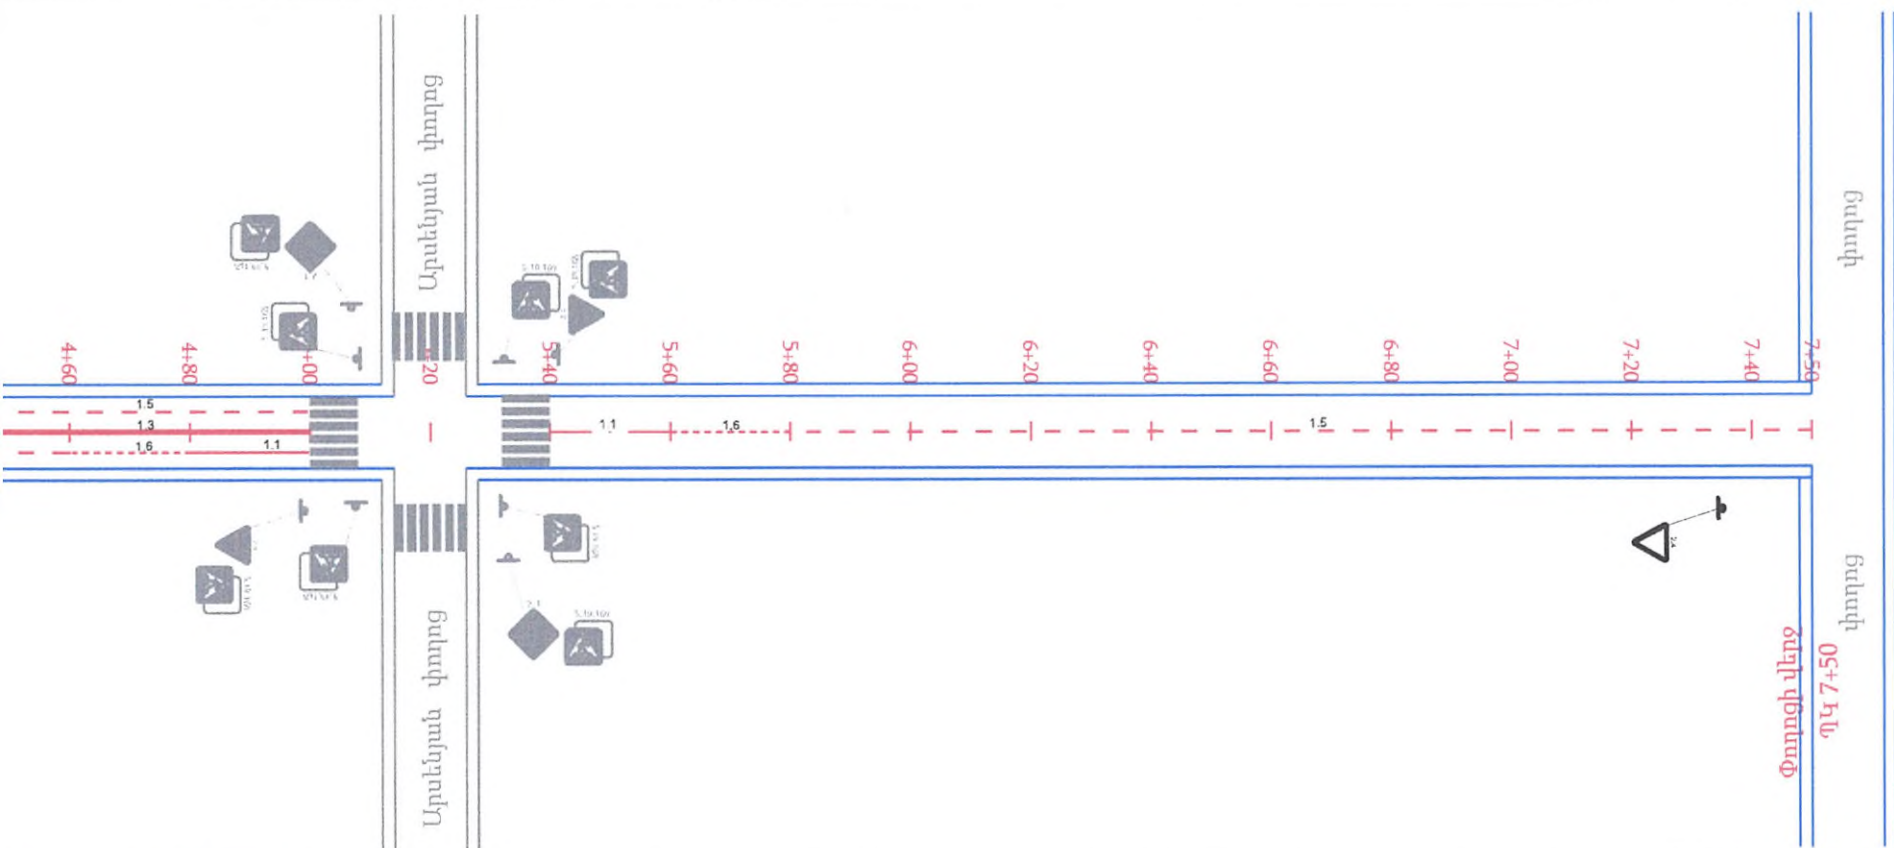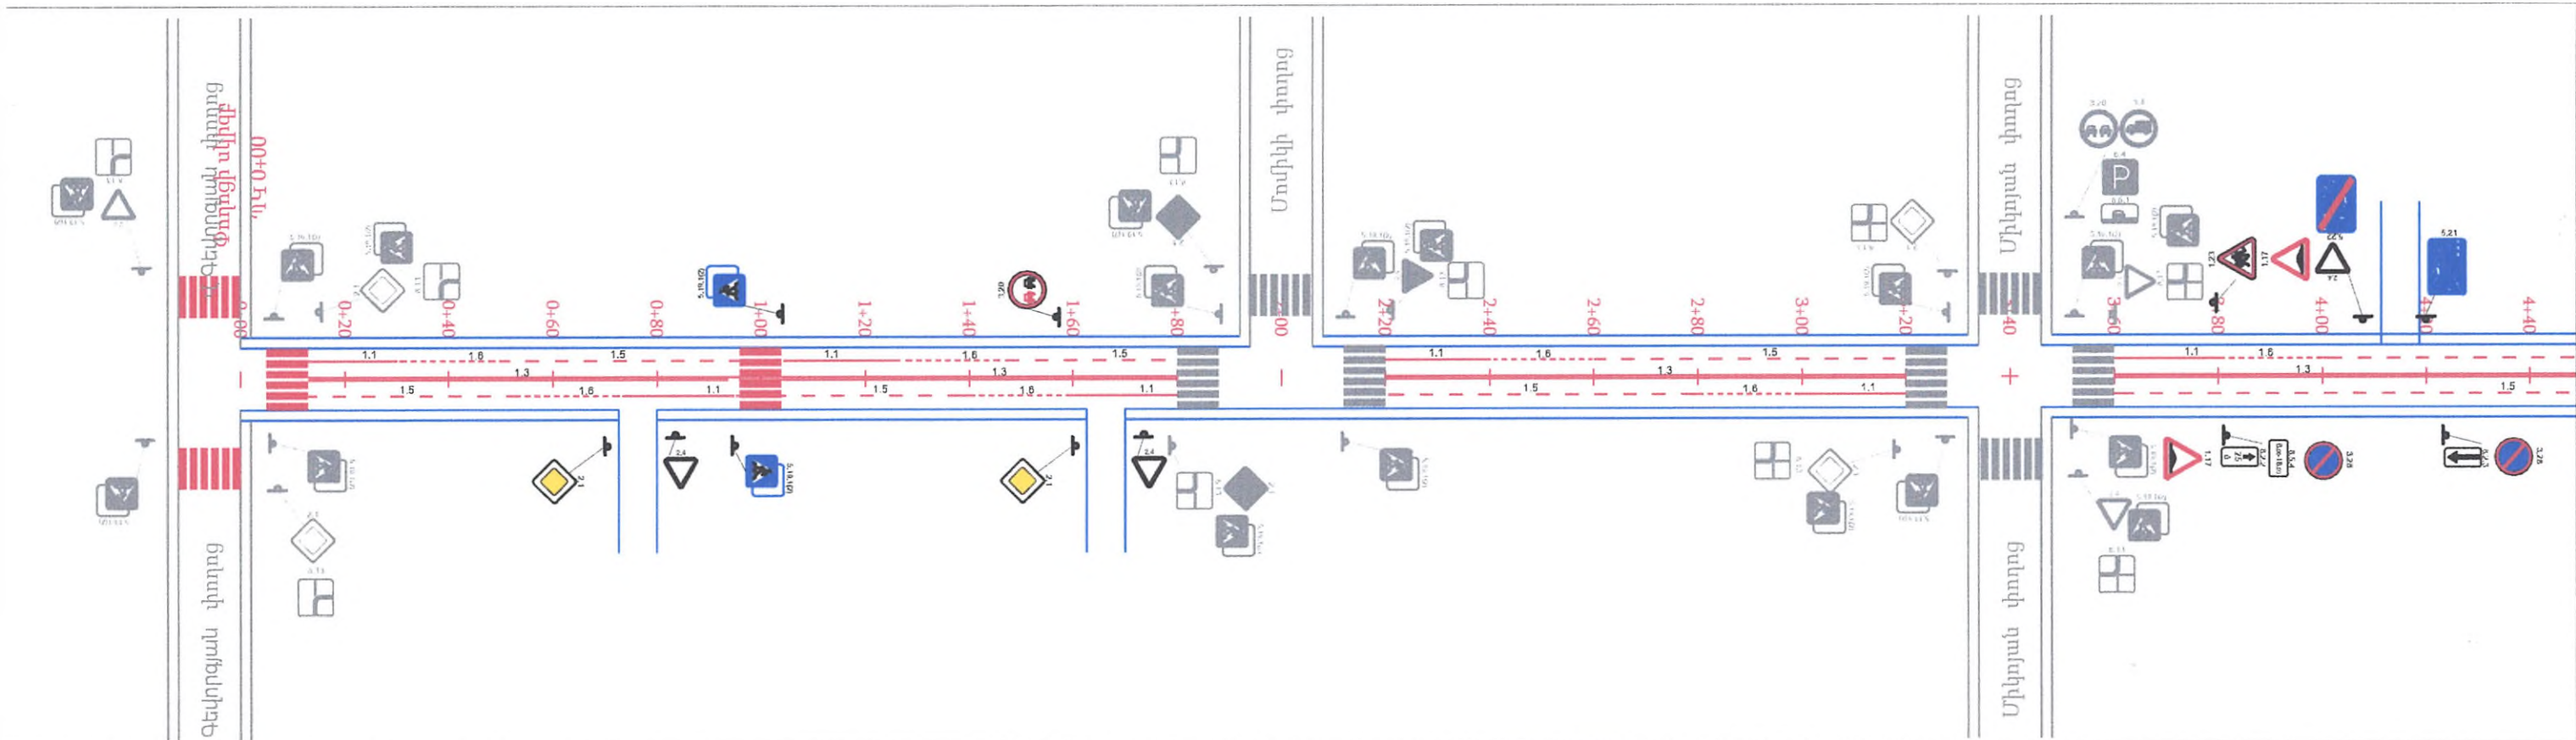

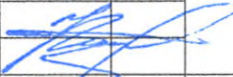
Պաշտոն	Անուն, Ազգանուն	Ստորագր.	Ամիս Ամսաթիվ	ՀՀ ՎԱՅՈՑ ՁՈՐԻ ՄԱՐԶ ԵՂԵՂԱՁՈՐ ՀԱՄԱՅՆՔ			
Должность	Имя, Фамилия	Подпись	Дата, месяц	ՀՀ Վայոց Ձորի մարզի Եղեգնաձոր համայնքի տարածքում անվտանգ երտևելության կազմակերպման ճանապարհային նշանների ու գծանշումների սխեմա			
Ծառտարագետ	Է. Եղիազարյան						
Инженер	Յ. Եգիազարյան			Ծանապարհային մաս Дорожная часть	Փուլ этап:	Թերթ Лист	Թերթեր Листов
Տնօրեն	Ա. Խալաթյան		ԱՆ РН		10	21	
Директор	А.Халатян						
				Նարեկացի փողոց ՊԿ/ՈՔ0+00—: — ՊԿ/ՈՔ7+50	<<ՀՏ-ՊՐՈԵԿՏ>> ՍՊԸ <<ГТ-ПРОЕКТ>> ООО		

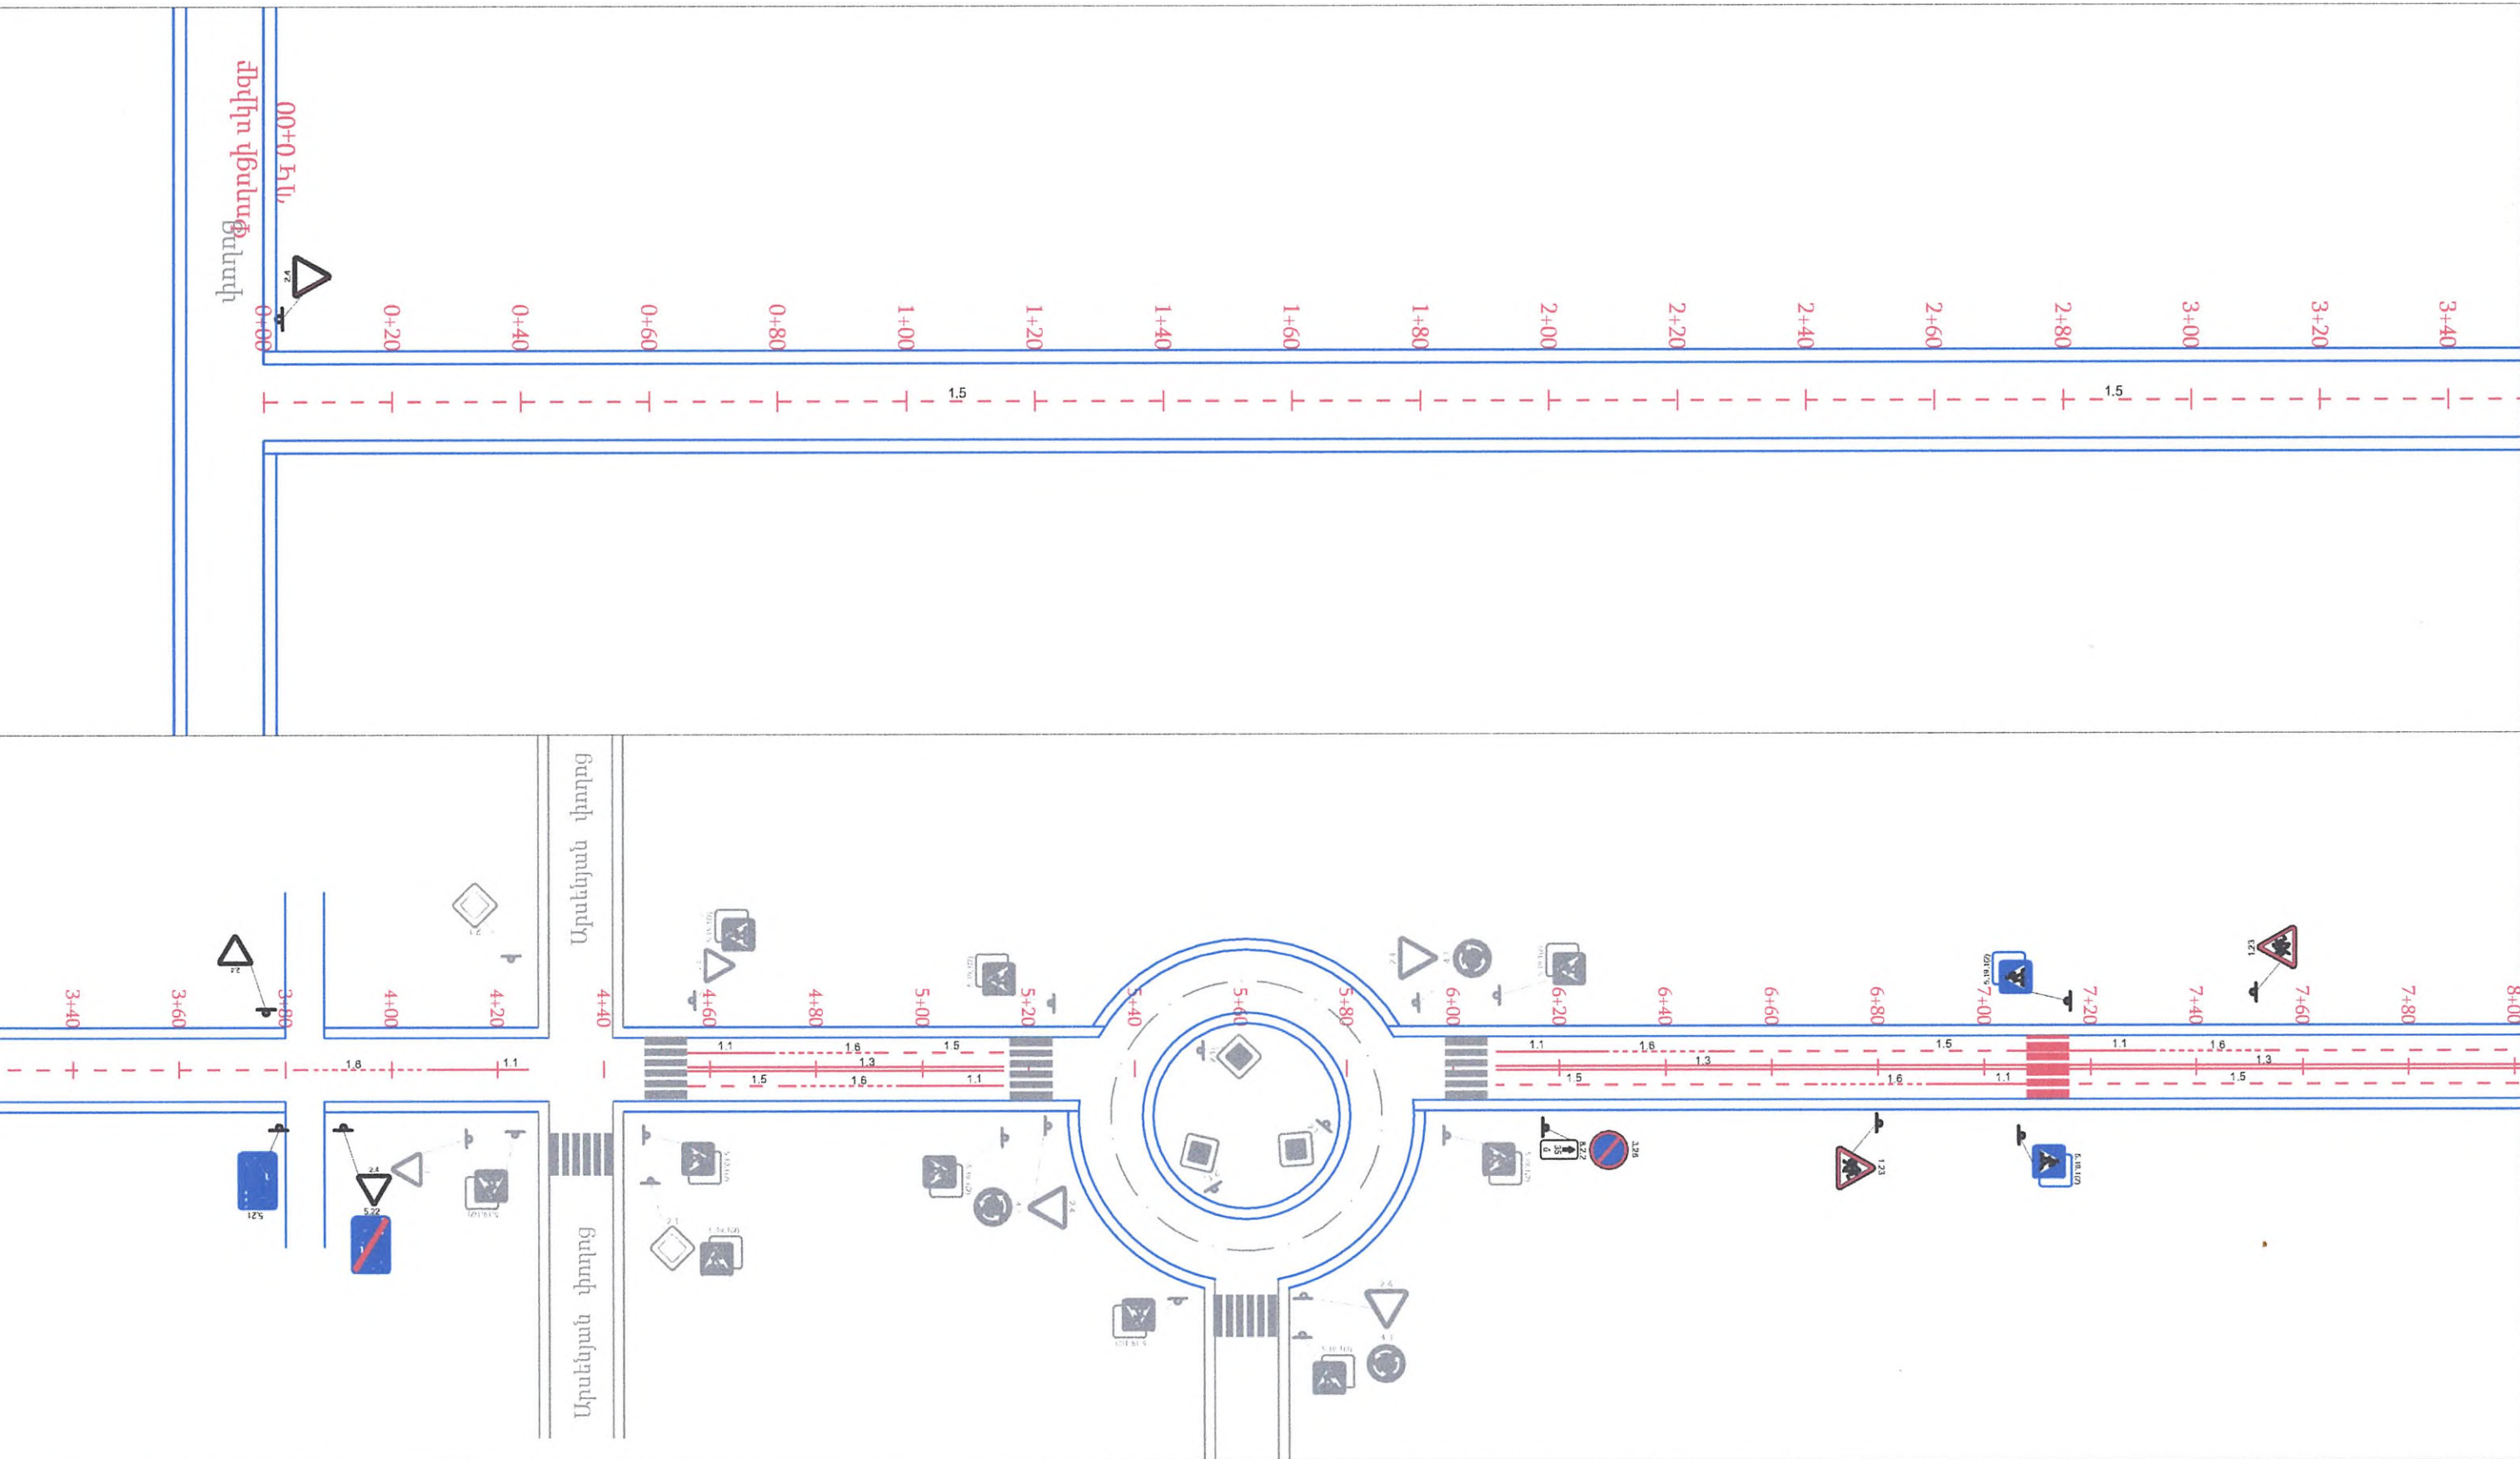

Պաշտոն	Անուն Ազգանուն	Ստորագր.	Ամիս Ամսաթիվ	ՀՀ ՎԱՅՈՑ ՁՈՐԻ ՄԱՐԶ ԵՂԵՂԱՁՈՐ ՀԱՄԱՅՆԵ		
Должность	Имя, Фамилия	Подпись	Дата, месяц	ՀՀ Վայոց Ձորի մարզի Եղեղաձոր համայնքի տարածքում անվտանգ երտնեկության կազմակերպման ճանապարհային նշանների ու գծանշումների սխեմա		
Ծարտարագետ	Է. Եղիազարյան			Ճանապարհային մաս Дорожная часть	Փուլ этап:	Թերթեր Лист
Инженер	Յ. Եղիազարյան				ԱՆ РП	11
Տնօրեն	Ա. Խալաթյան			Շահումյան փողոց ՊԿ/ՈԿՕ+ՕՕ-: – ՊԿ/ՈԿԵ+ՕՕ	<<ՀՏ-ՊՐՈԵԿՏ>> ՍՊԸ <<ГТ-ПРОЕКТ>> ՕՕՕ	
Директор	А.Халатян					

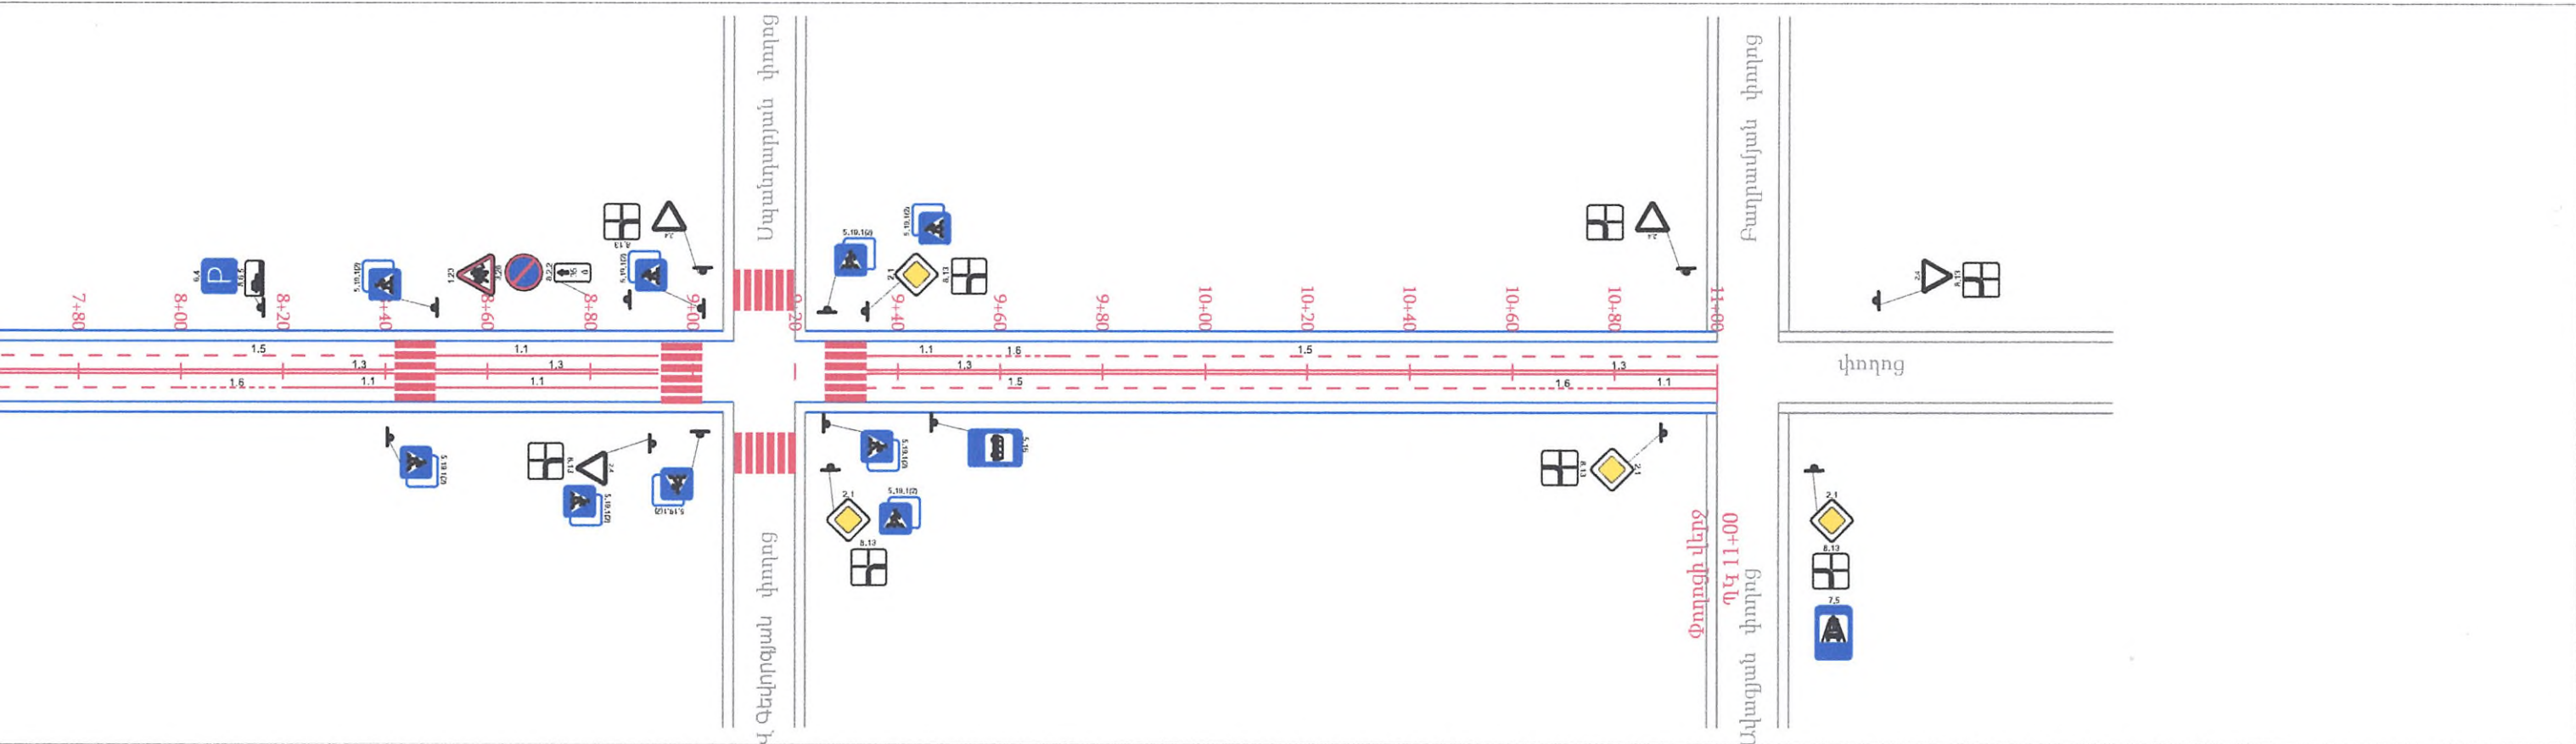



Պաշտոն	Անուն, Ազգանուն	Ստորագր.	Ամիս Ամսաթիվ	ՀՀ ՎԱՅՈՑ ՁՈՐԻ ՄԱՐԶ ԵՂԵՂԱՁՈՐ ՀԱՄԱՅՆՔ		
Должность	Имя, Фамилия	Подпись	Дата, месяц	ՀՀ Վայոց Ձորի մարզի Եղեգնաձոր համայնքի տարածքում անվտանգ երտևեկության կազմակերպման ճանապարհային նշանների ու գծանշումների սխեմա		
Ծառտարագետ	Է. Եղիազարյան			Ճանապարհային մաս Дорожная часть	Փուլ этап:	Թերթ Лист
Инженер	Յ. Եղիազարյան				ԱՆ РП	12
Տնօրեն	Ա. Խալաթյան					21
Директор	А.Халатян			Շահումյան փողոց ՊԿ/ՊԿ7+20-: – ՊԿ/ՊԿ11+00	<<ՀՏ-ՊՐՈԵԿՏ>> ՍՊԸ <<ГТ-ПРОЕКТ>> ՕՕՕ	

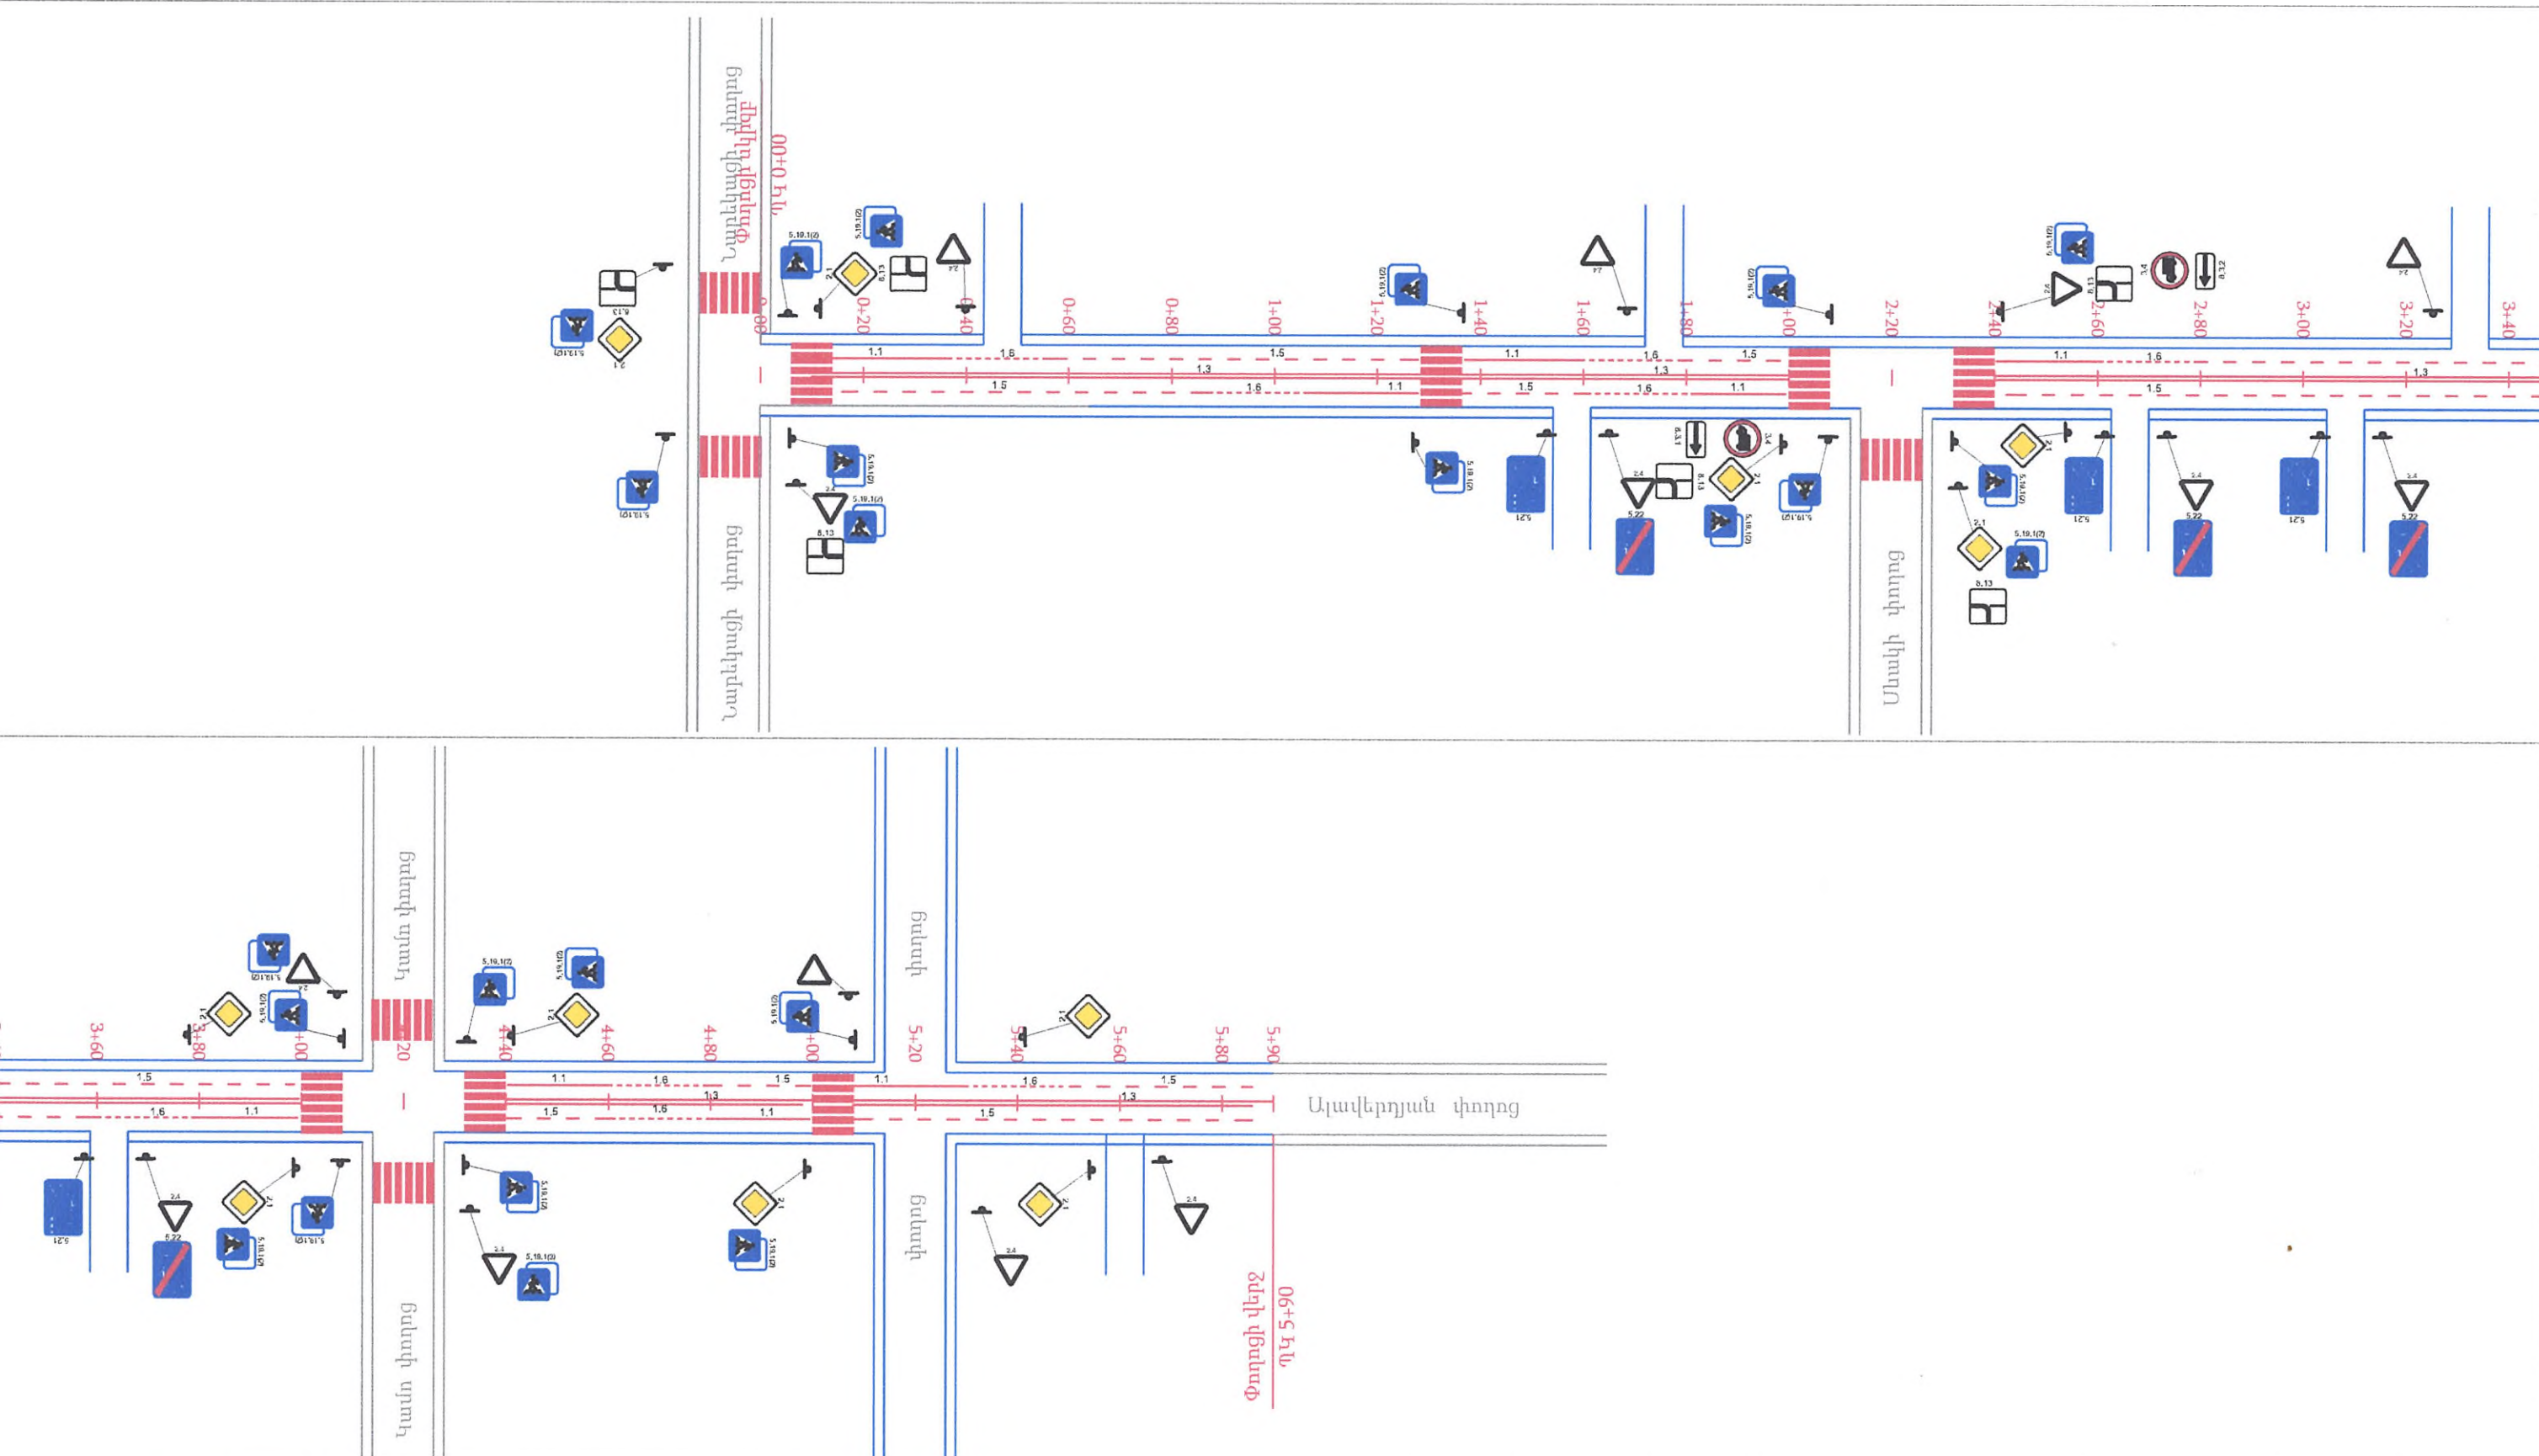





SINCE 2020

HT-PROJECT LLC

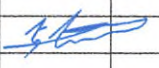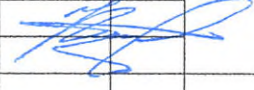
Պաշտոն	Անուն, Ազգանուն	Ստորագր.	Ամիս Անաթիվ	ՀՀ ՎԱՅՈՑ ՋՈՐԻ ՄԱՐԶ ԵՂԵՂԱՋՈՐ ՀԱՄԱՅՆՔ		
Должность	Имя, Фамилия	Подпись	Дата, месяц			
Ծարտարագետ	Է. Եղիազարյան			ՀՀ Վայոց Ջորի մարզի Եղեգնաձոր համայնքի տարածքում անվտանգ երտնեկության կազմակերպման ճանապարհային նշանների ու գծանշումների սխեմա		
Инженер	Յ. Եղիազարյան					
Տնօրեն	Ա. Խալաթյան			Ճանապարհային մաս Дорожная часть		
Директор	А.Халатян					
				Մոմիկի փողոց ՊԿ/ՊԿ0+00-: - ՊԿ/ՊԿ5+90		
				Փուլ этап:	Թերթ Лист	Թերթեր Листов
				ԱՆ РП	13	21
				<<ՀՏ-ՊՐՈԵԿՏ>> ՍՊԸ <<ГТ-ПРОЕКТ>> ООО		

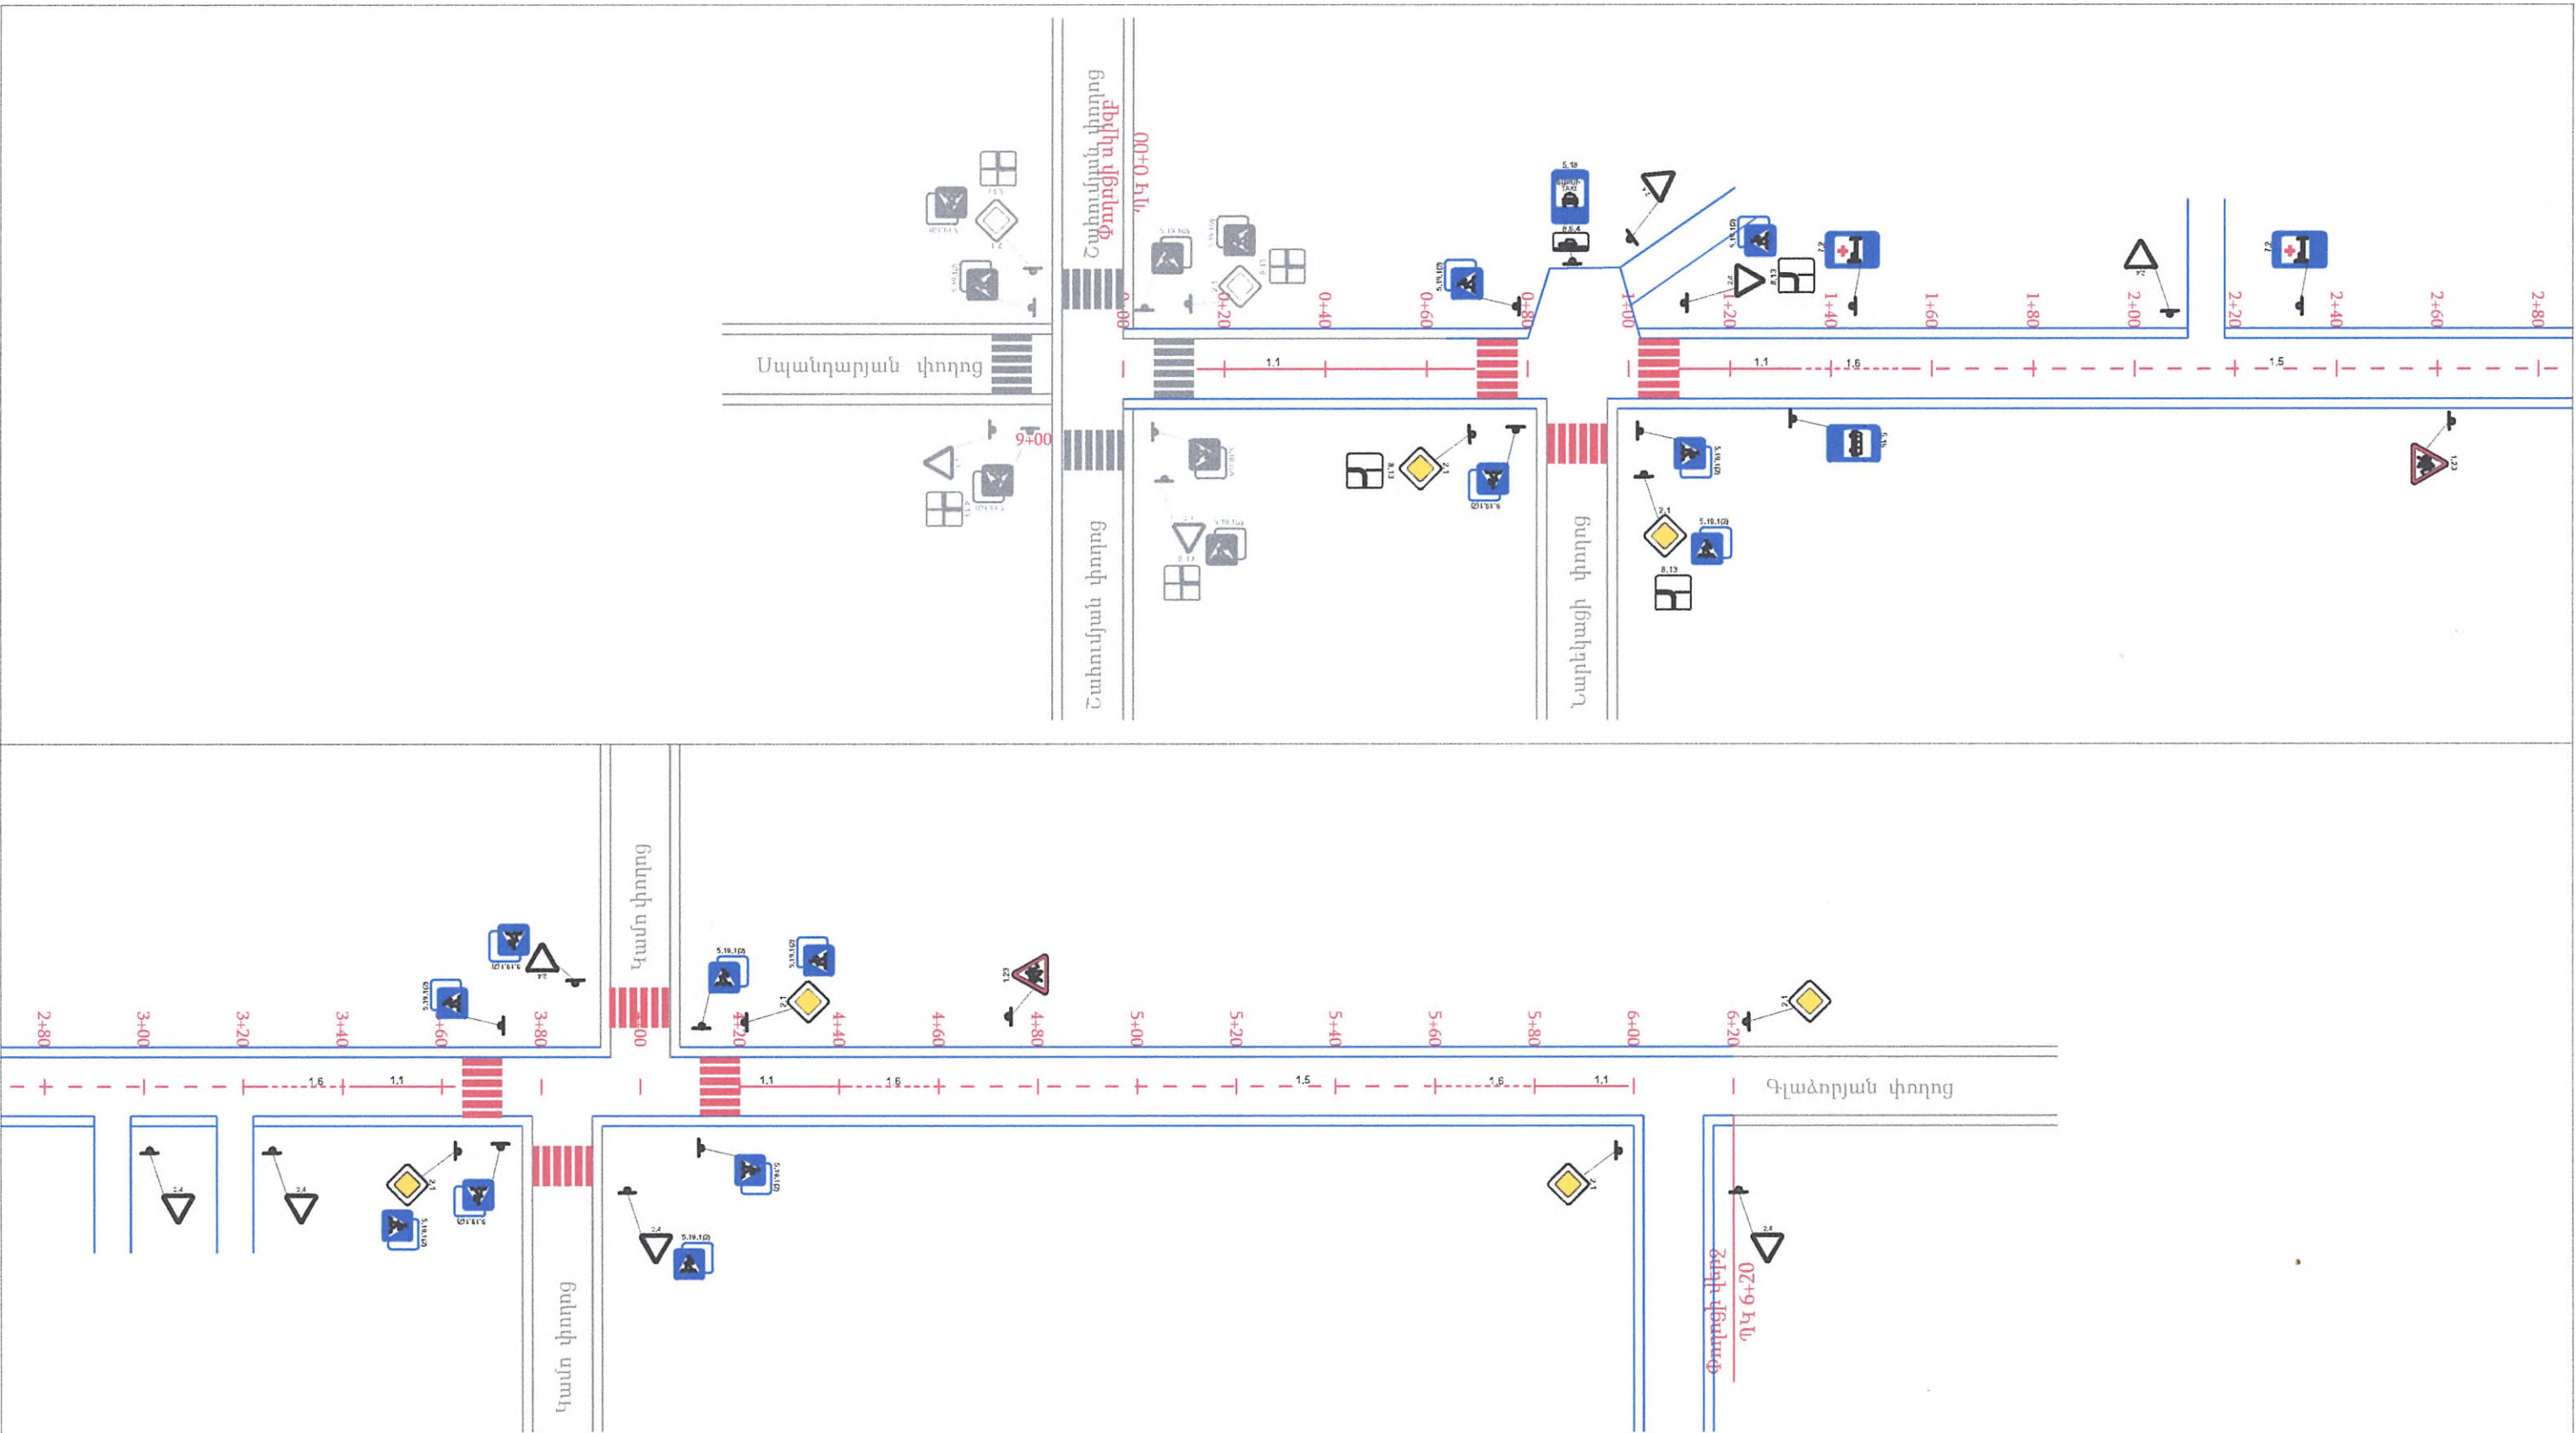


Պաշտոն	Անուն, Ազգանուն	Ստորագր.	Ամիս Ամսաթիվ	ՀՀ ՎԱՅՈՑ ԶՈՐԻ ՄԱՐԶ ԵՂԵՂՆԱԶՈՐ ՀԱՄԱՅՆՔ		
Должность	Имя, Фамилия	Подпись	Дата, месяц	ՀՀ Վայոց Ձորի մարզի Եղեղնաձոր համայնքի տարածքում անվտանգ երտևեկության կազմակերպման ճանապարհային նշանների ու գծանշումների սխեմա		
Ծարտարագետ	Է. Եղիազարյան			Ծանապարհային մաս Дорожная часть	Փուլ этап:	Թերթ Лист
Инженер	Յ. Եղիազարյան				ԱՆ РП	14
Տնօրեն	Ա. Խաչատրյան					21
Директор	А.Халатян			Վ Գևորգյան փողոց ՊԿ/ՈԿ0+00—: — ՊԿ/ՈԿ6+20	<<ՀՏ-ՊՐՈԵԿՏ>> ՍՊԸ <<ГТ-ПРОЕКТ>> ՕՕՕ	

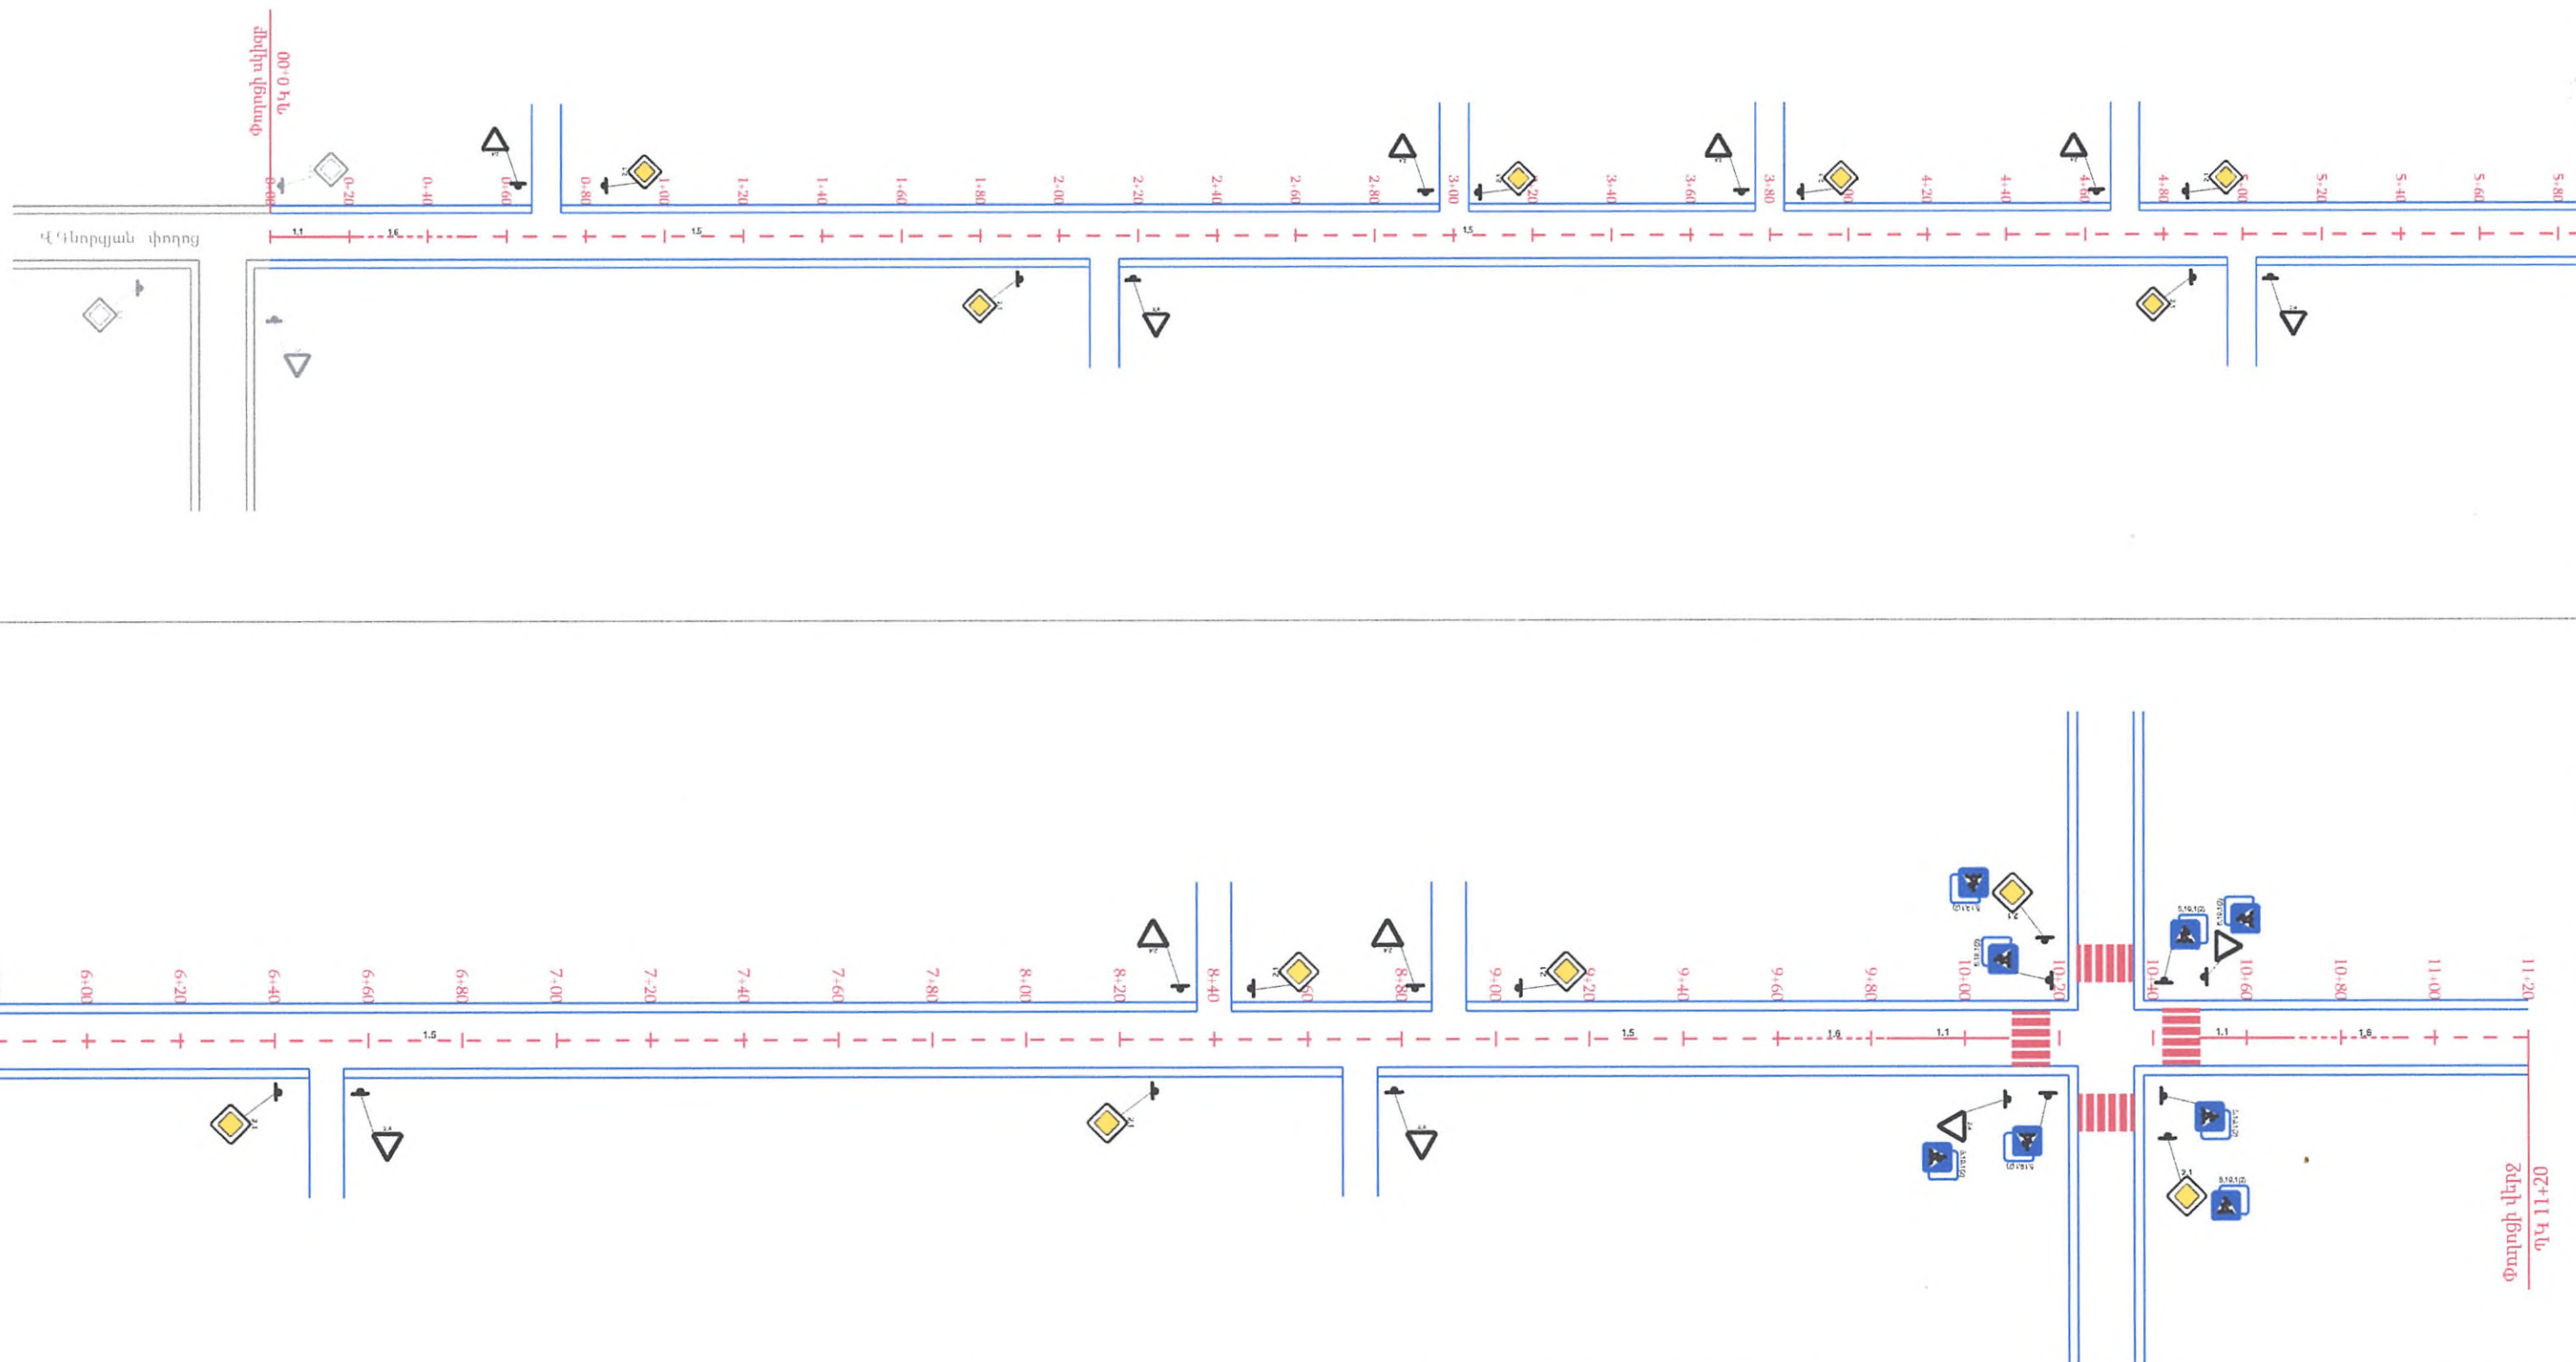


Պաշտոն	Անուն, Ազգանուն	Ստորագր.	Ամիս Ամսաթիվ	ՀՀ ՎԱՅՈՑ ՁՈՐԻ ՄԱՐԶ ԵՂԵՂԱԶՈՐ ՀԱՄԱՅՆՔ		
Должность	Имя, Фамилия	Подпись	Дата, месяц	ՀՀ Վայոց Ձորի մարզի Եղեգնաձոր համայնքի տարածքում անվտանգ երտևեկության կազմակերպման ճանապարհային նշանների ու գծանշումների սխեմա		
Ծարտարագետ	Է. Եղիազարյան			Ճանապարհային մաս Дорожная часть	Փուլ этап:	Թերթ Лист
Инженер	Յ. Եղիազարյան				ԱՆ РП	15
Տնօրեն	Ա. Խալաթյան			Գլխավորական փողոց ՊԿ/ՊԿ0+00-: - ՊԿ/ՊԿ11+20	<<ՀՏ-ՊՐՈԵԿՏ>> ՍՊԸ <<ГТ-ПРОЕКТ>> ООО	
Директор	А.Халатян					

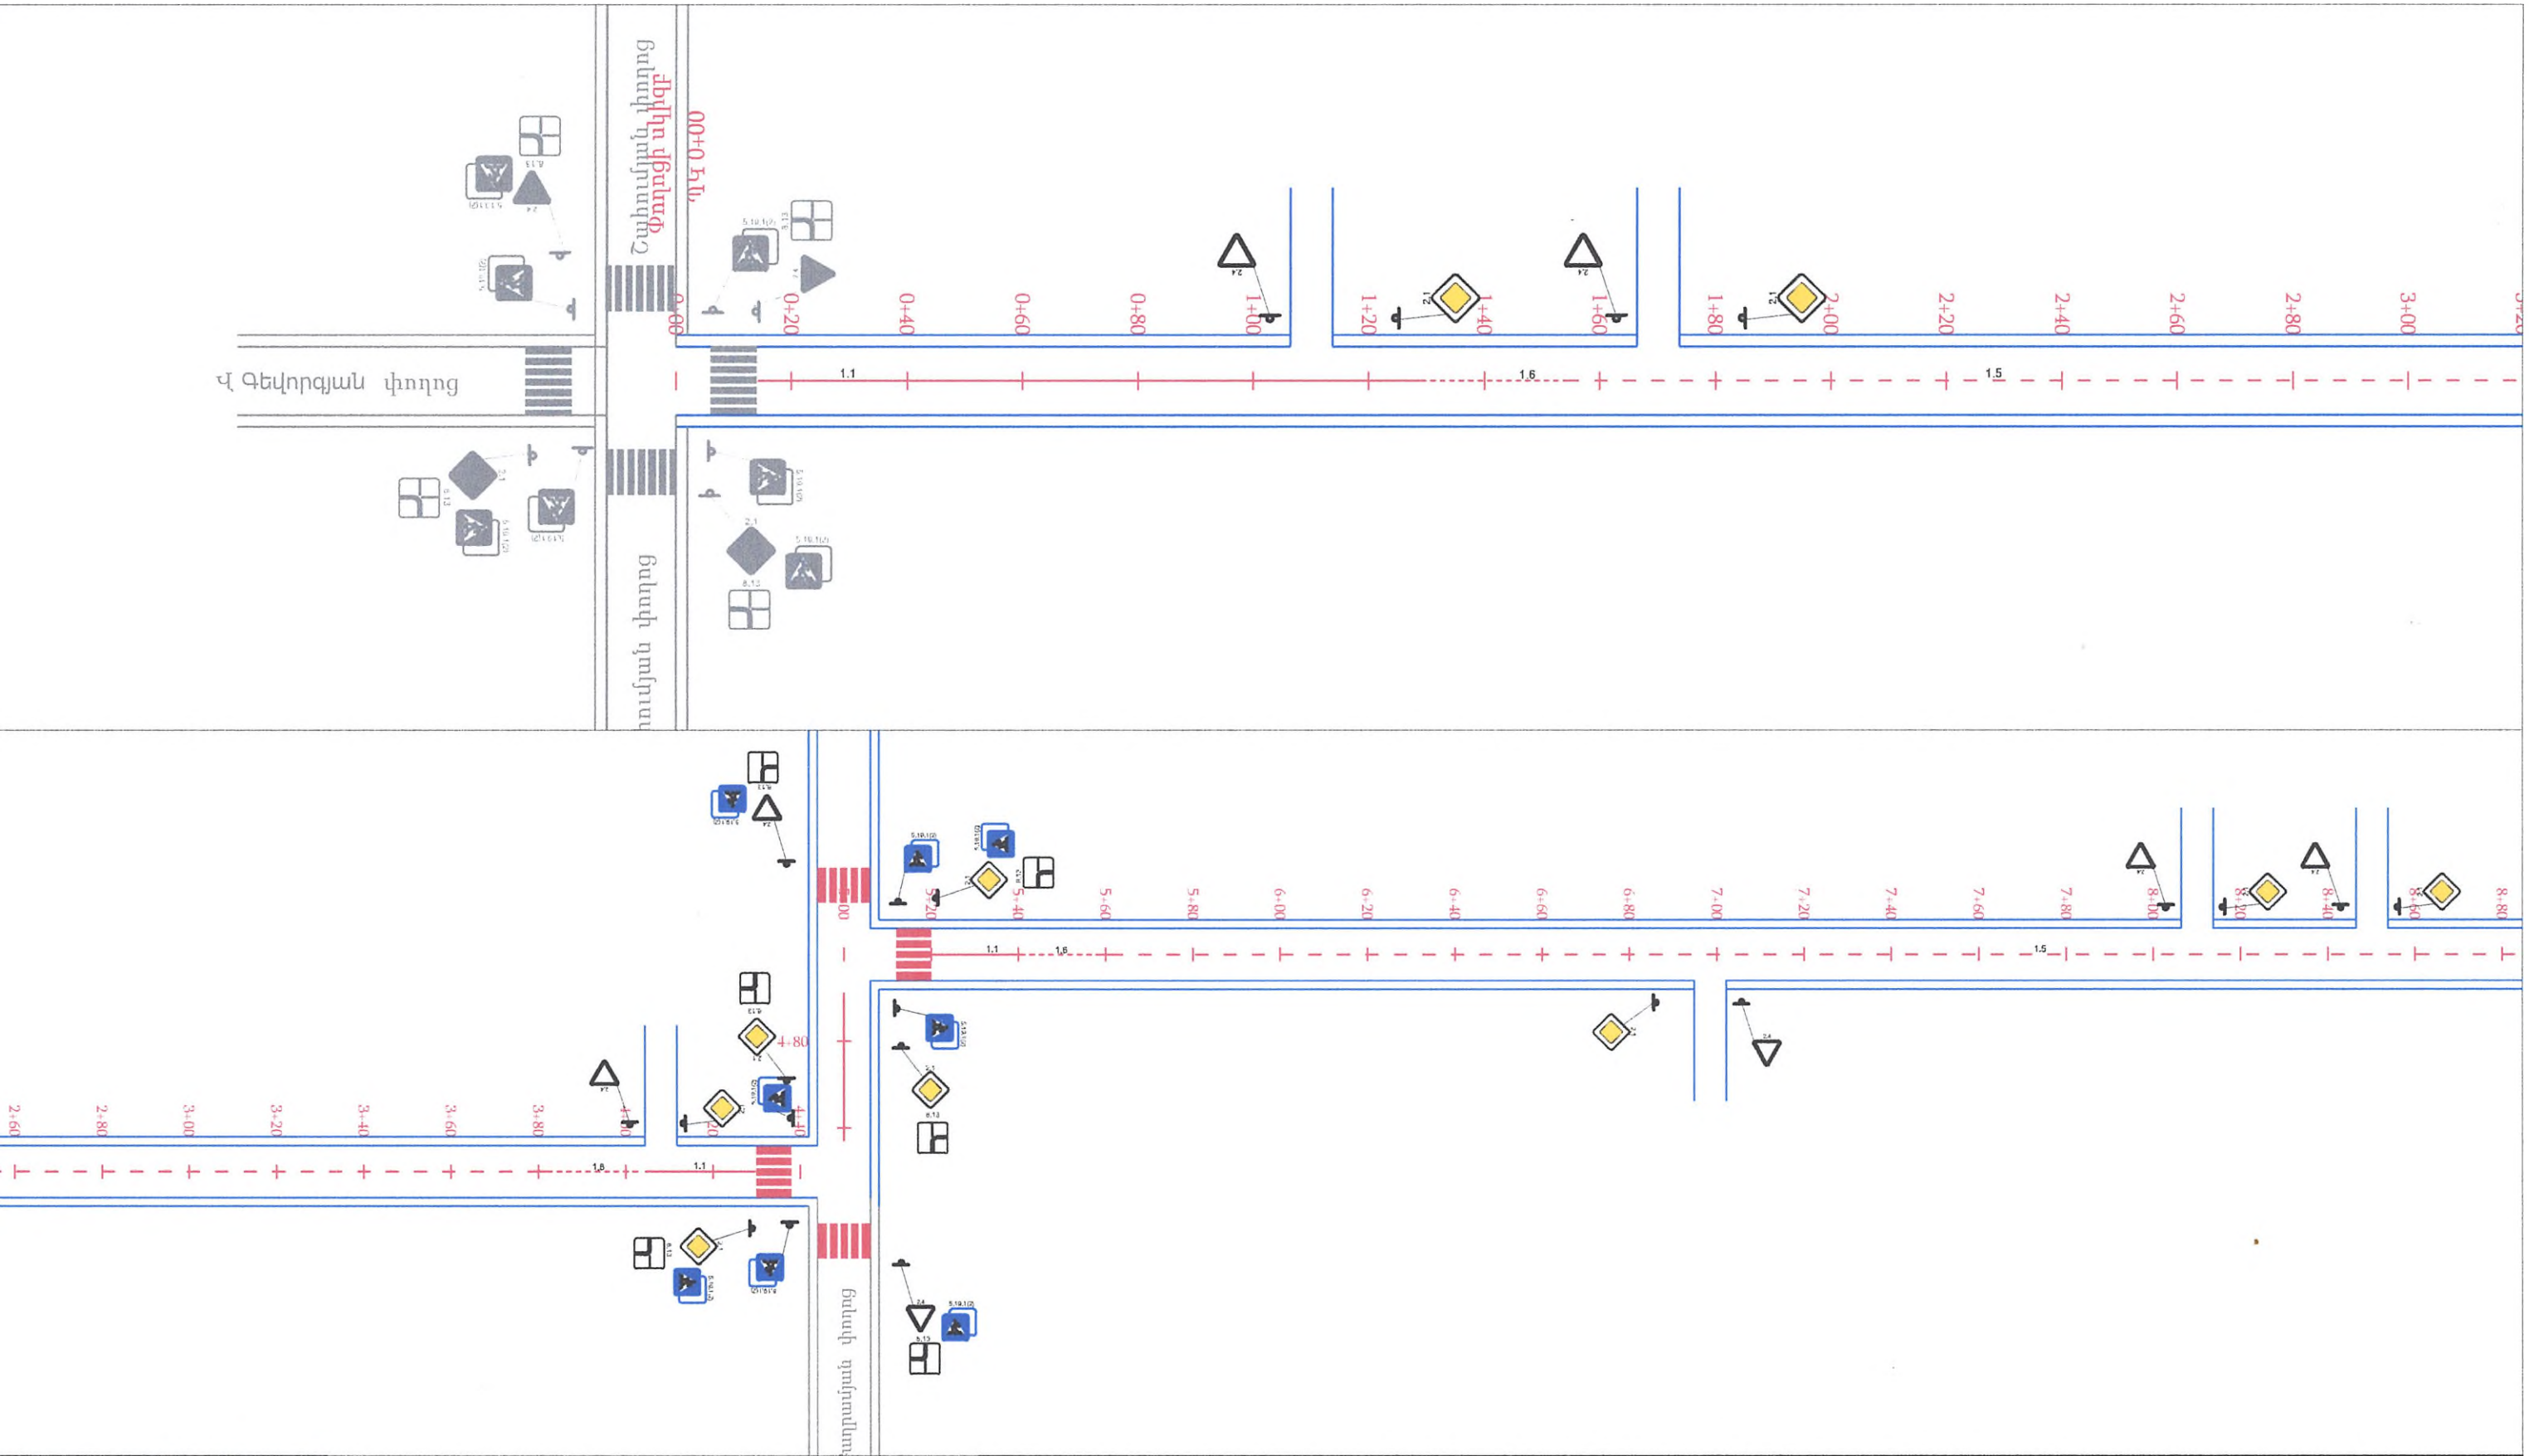



Պաշտոն	Անուն Ազգանուն	Ստորագր.	Ամիս Ամսաթիվ Дата, месяц	ՀՀ ՎԱՅՈՑ ՁՈՐԻ ՄԱՐԶ ԵՂԵՂԱԶՈՐ ՀԱՄԱՅՆՔ		
Должность	Имя, Фамилия	Подпись		ՀՀ Վայոց Ձորի մարզի Եղեգնաձոր համայնքի տարածքում անվտանգ երտնեկության կազմակերպման ճանապարհային նշանների ու գծանշումների սխեմա		
Ծարտարագետ	Է. Եղիազարյան			Ճանապարհային մաս Дорожная часть	Փուլ этап:	Թերթ лист
Инженер	Յ. Եղիազարյան				ԱՆ РП	16
Տնօրեն	Ա. Խալաթյան			Մայանյարյան փողոց ՊԿ/ՊԿ0+00—: — ՊԿ/ՊԿ8+00	<<ՀՏ-ՊՐՈԵԿՏ>> ՍՊԸ <<ГТ-ПРОЕКТ>> ООО	
Директор	А.Халатян					

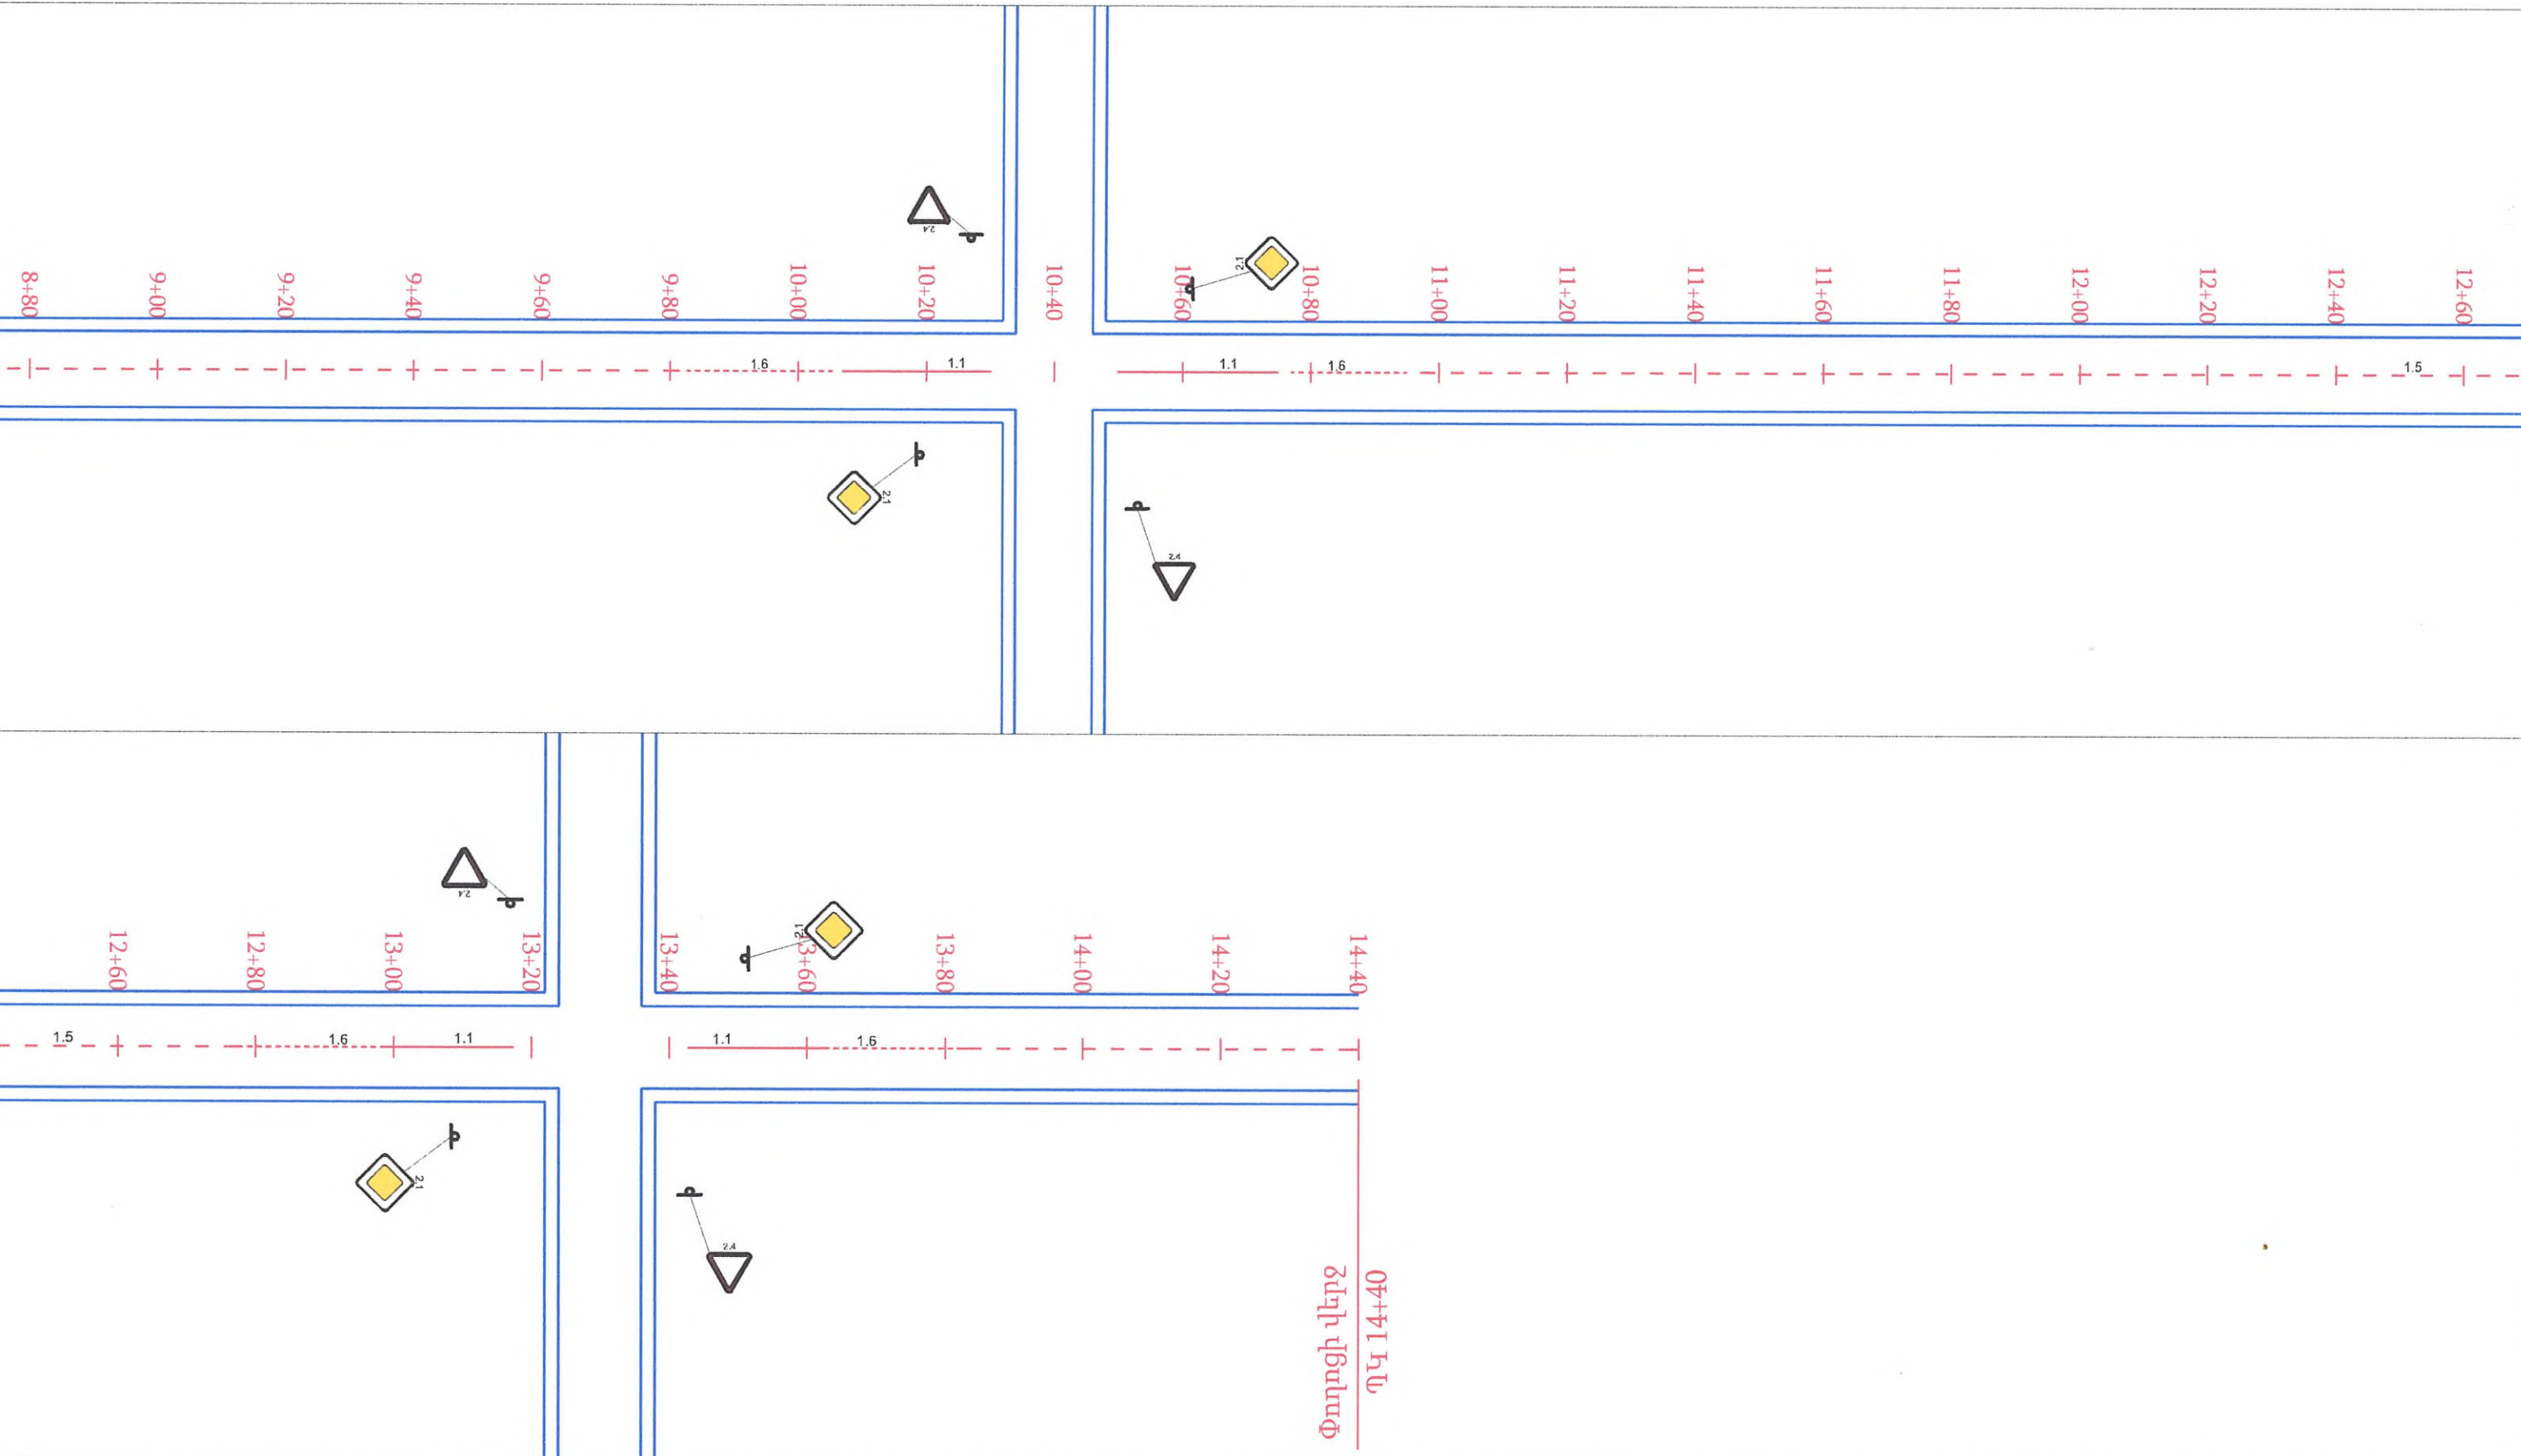


Պաշտոն	Անուն, Ազգանուն	Ստորագր.	Ամիս Ամսաթիվ	ՀՀ ՎԱՅՈՑ ԶՈՐԻ ՄԱՐԶ ԵՂԵՂԱԶՈՐ ՀԱՄԱՅՆՔ		
Должность	Имя, Фамилия	Подпись	Дата, месяц	ՀՀ Վայոց Ձորի մարզի Եղեգնաձոր համայնքի տարածքում անվտանգ երտևեկության կազմակերպման ճանապարհային նշանների ու զծանշումների սխեմա		
Ծարտարագետ	Է. Եղիազարյան			Ճանապարհային մաս Дорожная часть	Փուլ этап:	Թերթ лист
Инженер	Յ. Եղիազարյան				ԱՆ РП	17
Տնօրեն	Ա. Խալաթյան					21
Директор	А.Халатян			Սպանդարյան փողոց ՊԿ/ՊԿ8+00-: – ՊԿ/ՊԿ14+40	<<ՀՏ-ՊՐՈԵԿՏ>> ՍՊԸ <<ГТ-ПРОЕКТ>> ՕՕՕ	

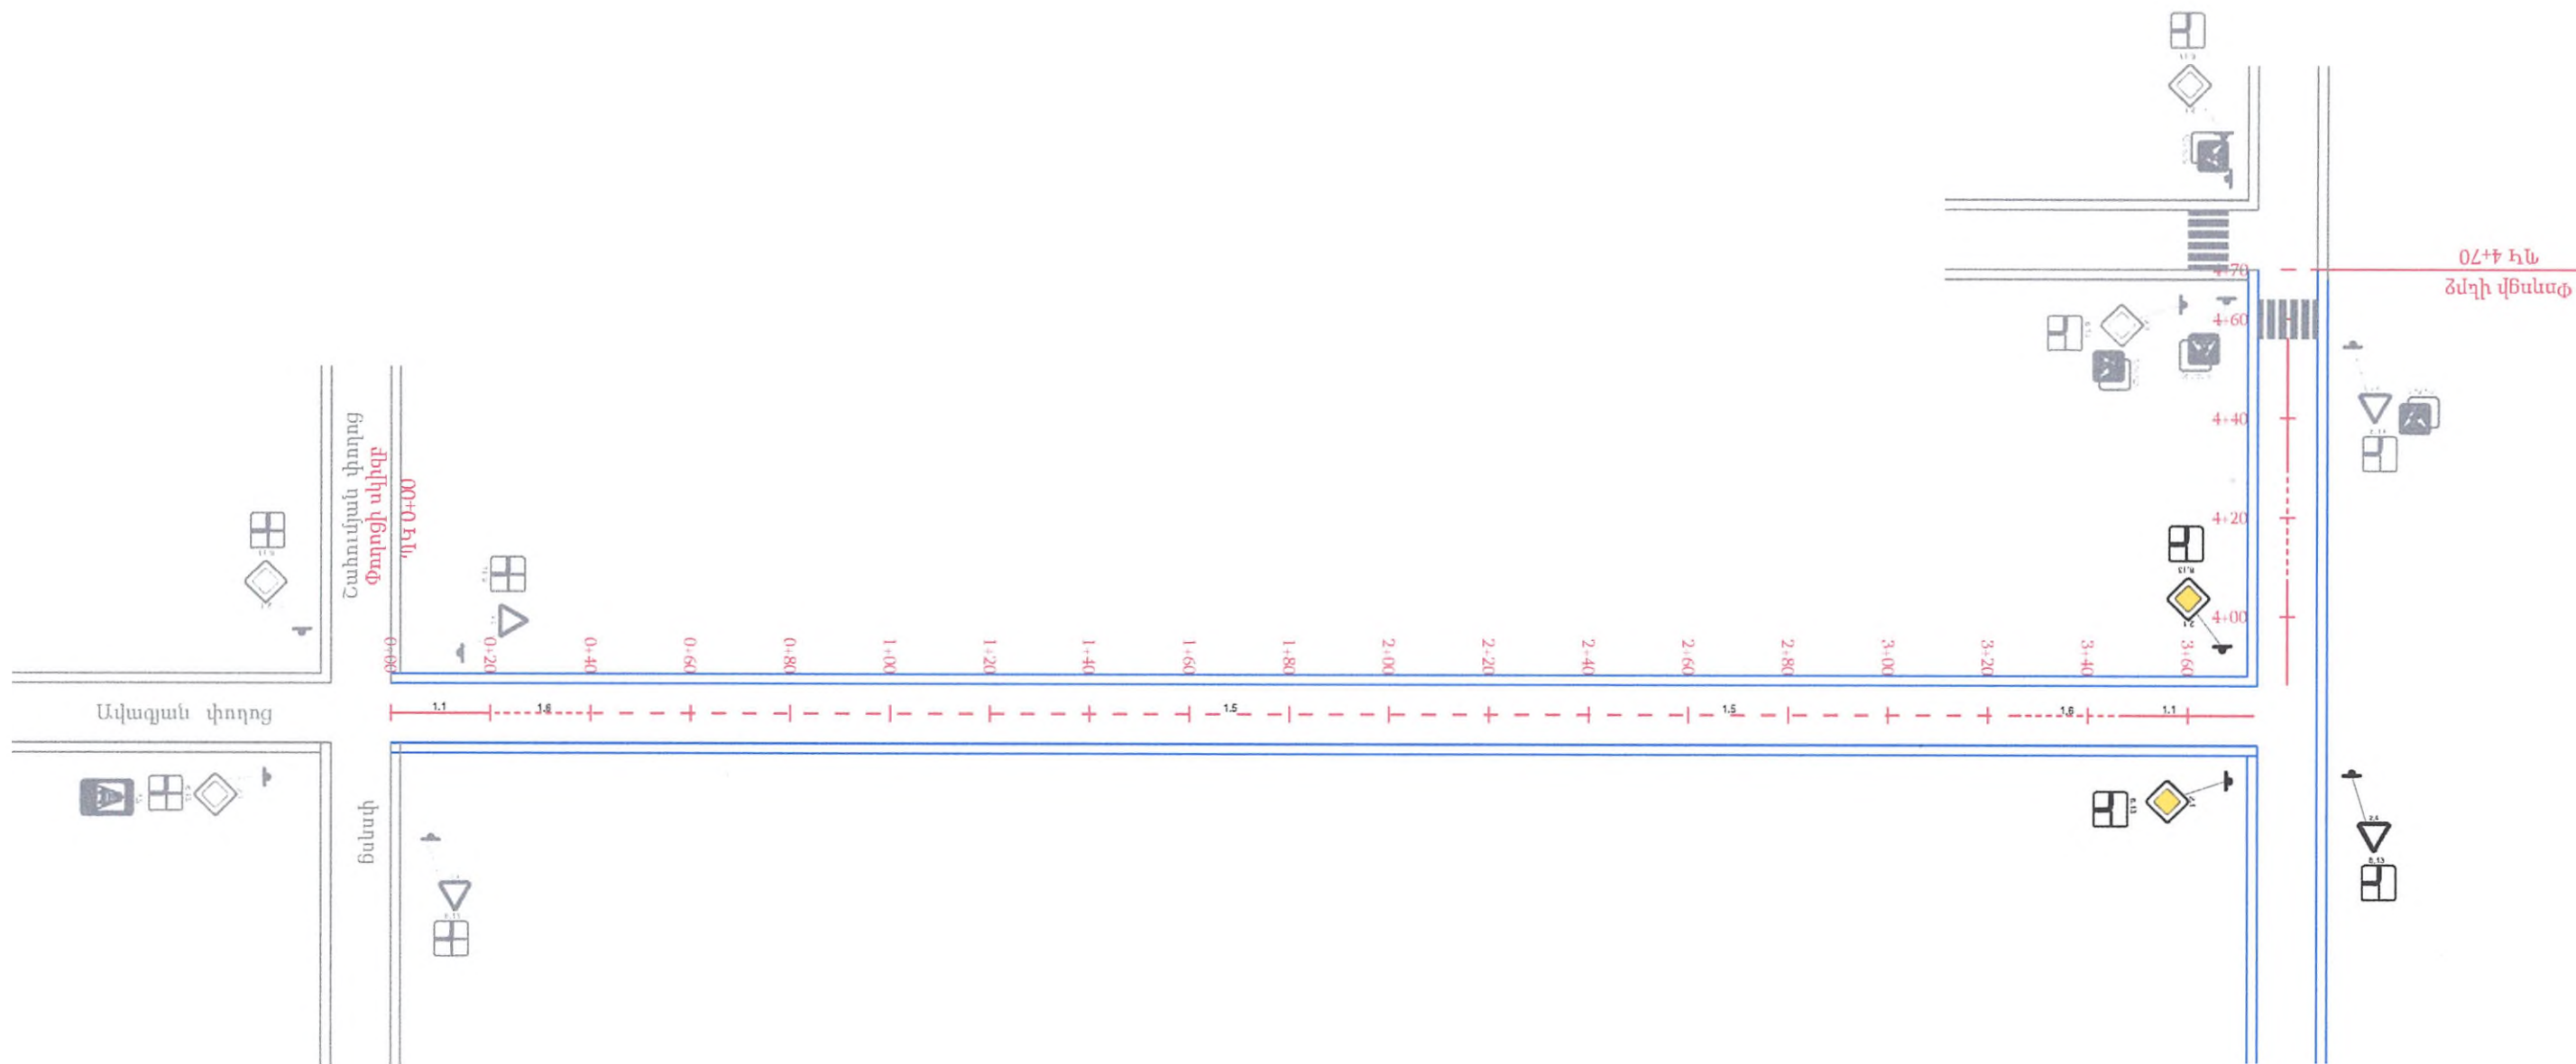

Պաշտոն	Անուն Ազգանուն	Ստորագր.	Ամիս Ամսաթիվ	ՀՀ ՎԱՅՈՑ ԶՈՐԻ ՄԱՐԶ ԵՂԵՂԱԶՈՐ ՀԱՄԱՅՆԸ		
Должность	Имя, Фамилия	Подпись	Дата, месяц	ՀՀ Վայոց Ձորի մարզի Եղեգնաձոր համայնքի տարածքում անվտանգ երտնեկության կազմակերպման ճանապարհային նշանների ու գծանշումների սխեմա		
Ծարտարագետ	Է. Եղիազարյան			Ճանապարհային մաս Дорожная часть	Փուլ этап:	Թերթեր Лист
Инженер	Յ. Եղիազարյան				ԱՆ РП	18
Служб.	Ա. Խաչատրյան					21
Директор	А.Халатян			Բաղրամյան փողոց ՊԿ/ՈԿ0+00—: — ՊԿ/ՈԿ4+70	<<ՀՏ-ՊՐՈԵԿՏ>> ՍՊԸ <<ГТ-ПРОЕКТ>> ՕՕՕ	

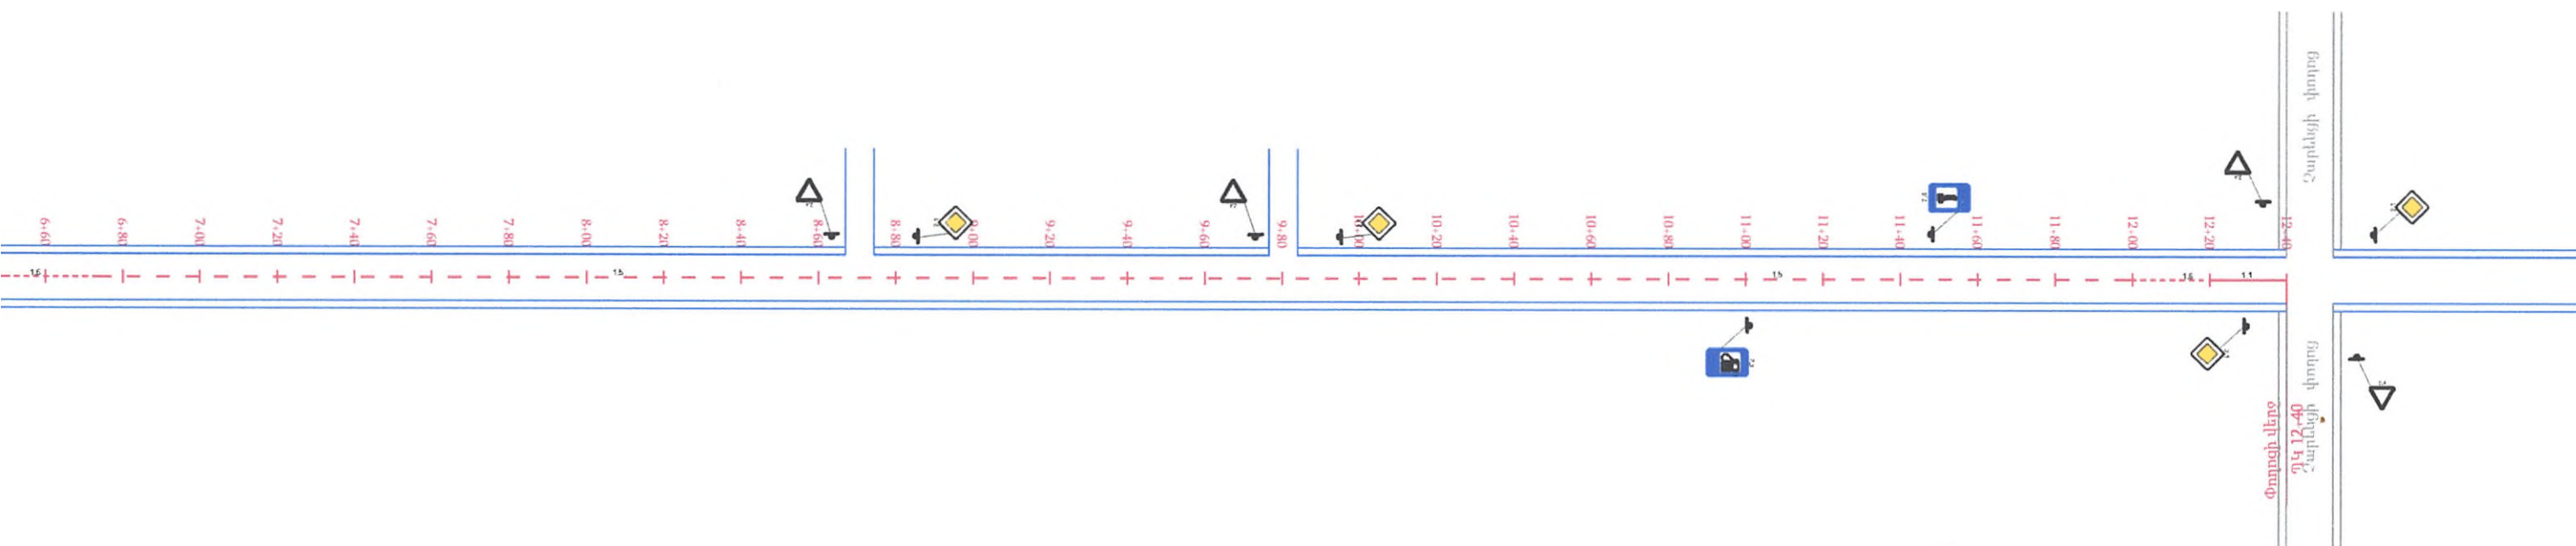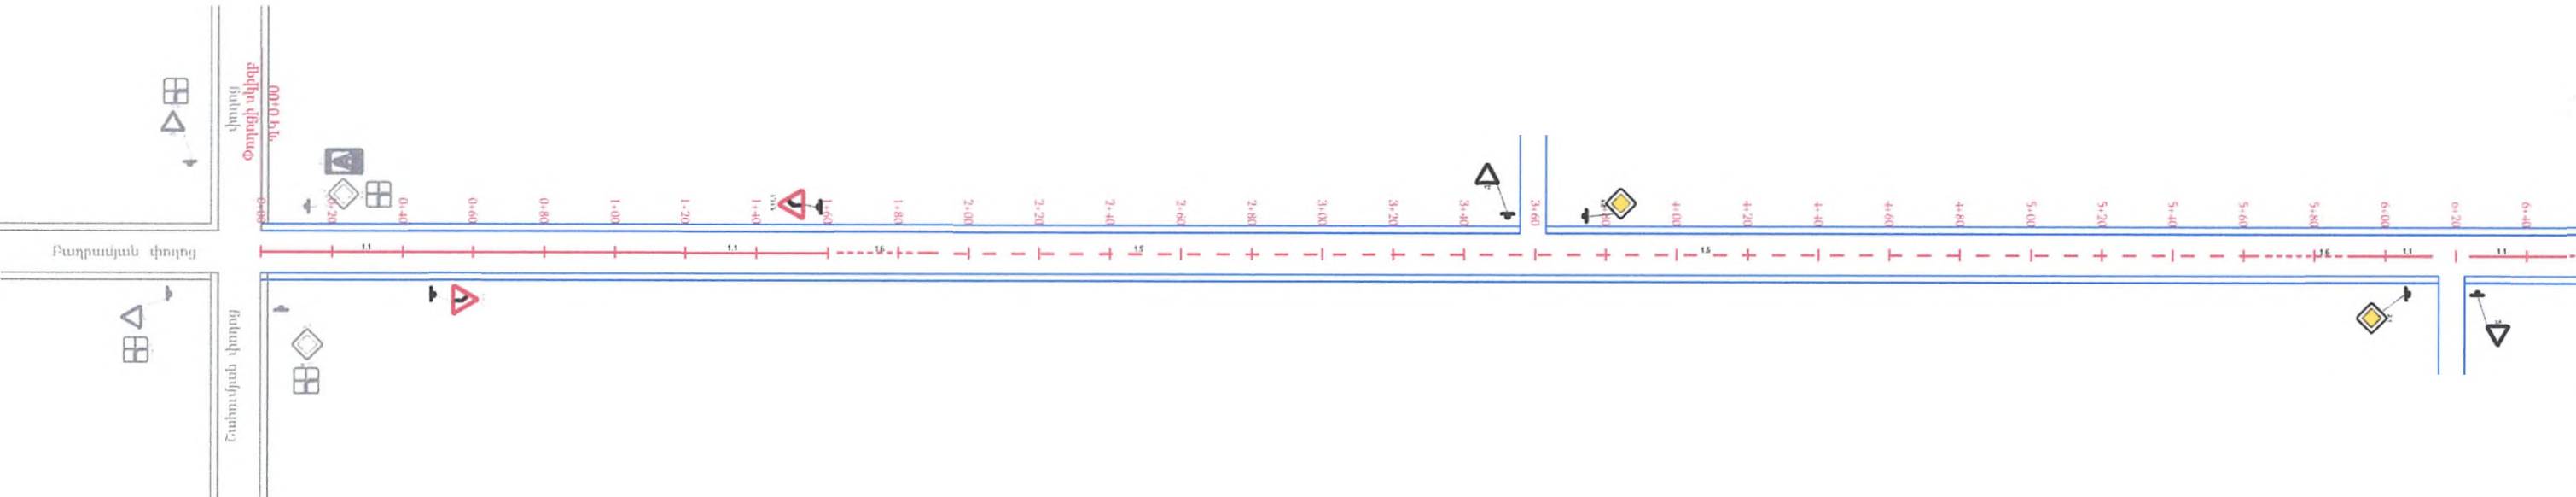

Պաշտոն	Անուն Ազգանուն	Ստորագր	Ամիս Ամսաթիվ	ՀՀ ՎԱՅՈՑ ԶՈՐԻ ՄԱՐԶ ԵՂԵՂԱԶՈՐ ՀԱՄԱՅՆԸ		
Должность	Имя, Фамилия	Подпись	Дата, месяц	ՀՀ Վայոց Ձորի մարզի Եղեգնաձոր համայնքի տարածքում անվտանգ երտևելության կազմակերպման ճանապարհային նշանների ու գծանշումների սխեմա		
Ծարտարագետ	Է. Եղիազարյան			Ծանապարհային մաս Дорожная часть	Փուլ этап:	Թերթեր Лист
Инженер	Յ. Եղիազարյան				ԱՆ РП	19
Տնօրեն	Ա. Խալաթյան					21
Директор	А.Халатян			Ավագյան փողոց ՊԿ/ՊԿ0+00- : - ՊԿ/ՊԿ12+40	<<ՀՏ-ՊՐՈԵԿՏ>> ՍՊԸ <<ГТ-ПРОЕКТ>> ՕՕՕ	

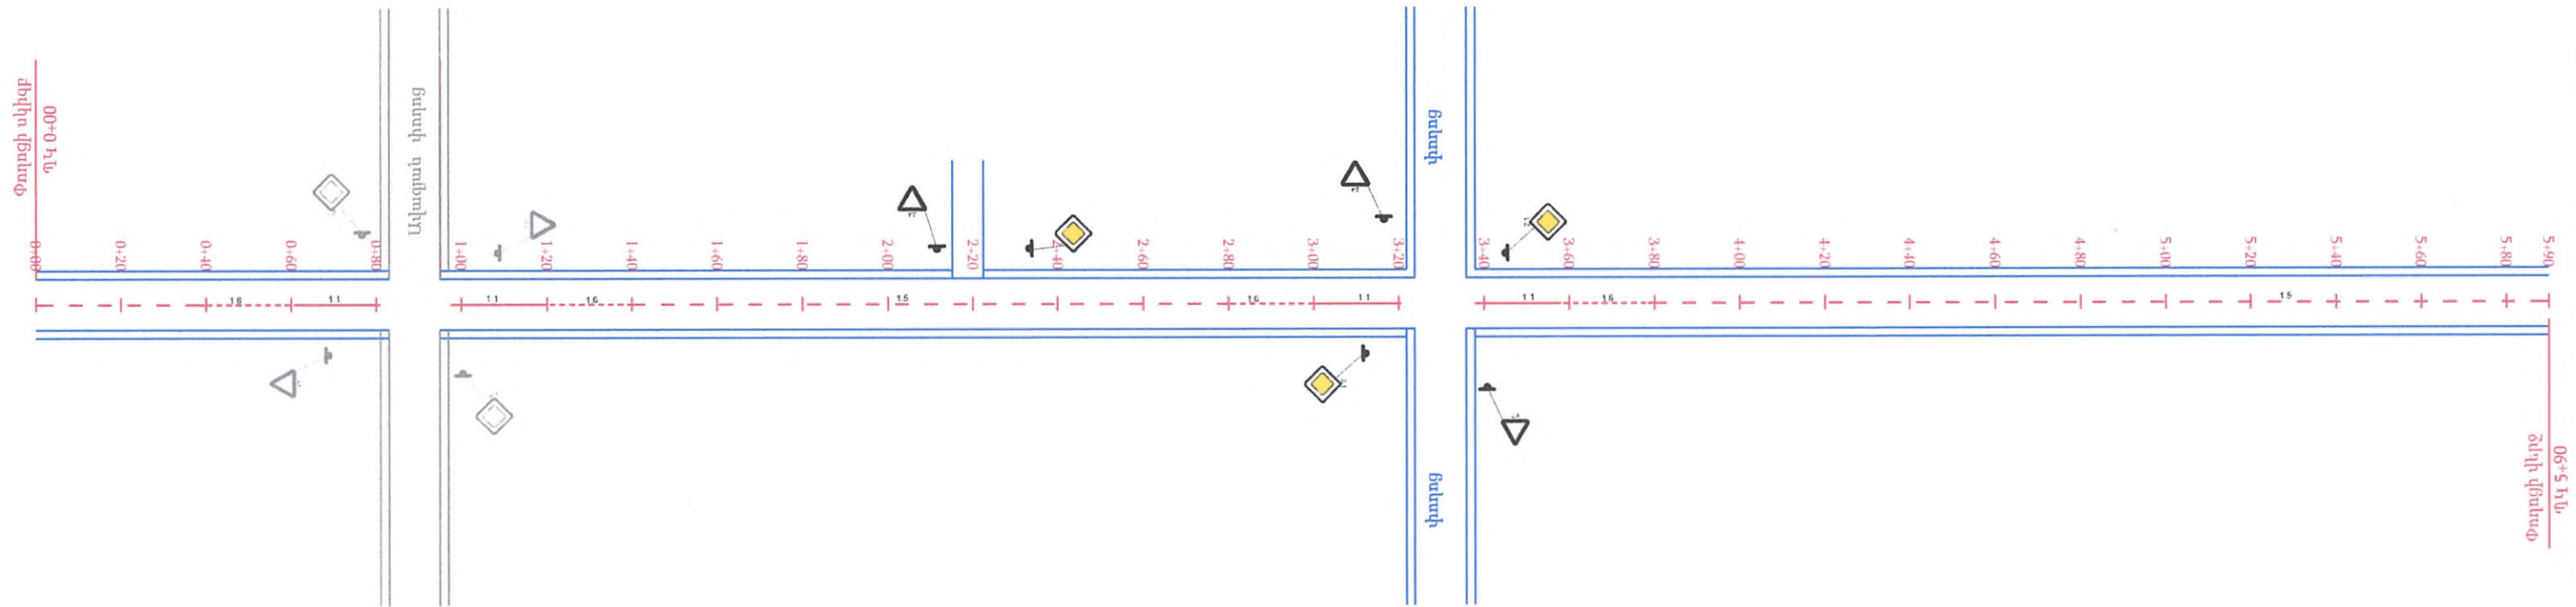



Պաշտոն	Անուն, Ազգանուն	Ստորագր.	Ամիս Ամսաթիվ
Должность	Имя, Фамилия	Подпись	Дата, месяц
Ծարտարագետ	Է. Եղիազարյան		
Инженер	Յ. Եղիազարյան		
Տնօրեն	Ա. Խալաթյան		
Директор	А.Халатян		

ՀՀ ՎԱՅՈՑ ԶՈՐԻ ՄԱՐԶ ԵՂԵԳՆԱԶՈՐ ՀԱՄԱՅՆՔ			
ՀՀ Վայոց Ձորի մարզի Եղեգնաձոր համայնքի տարածքում անվտանգ երտեսկության կազմակերպման ճանապարհային նշանների ու զբաղմունքների սխեմա			
Ճանապարհային մաս Дорожная часть	Փուլ этап:	Թերթ лист	Թերթեր листов
	ԱՆ РП	20	21
Չարենցի փողոց ՊԿ/ՊԿ0+00—: — ՊԿ/ՊԿ5+90	<<ՀՏ-ՊՐՈԵԿՏ>> ՍՊԸ <<ГТ-ПРОЕКТ>> ООО		




Պաշտոն	Անուն, Ազգանուն	Ստորագր.	Ամիս Ամսաթիվ	ՀՀ ՎԱՅՈՑ ԶՈՐԻ ՄԱՐԶ ԵՂԵՂԱԶՈՐ ՀԱՄԱՅՆՔ		
Должность	Имя, Фамилия	Подпись	Дата, месяц	ՀՀ Վայոց Ձորի մարզի Եղեղազոր համայնքի տարածքում անվտանգ երտևեկության կազմակերպման ճանապարհային նշանների ու գծանշումների սխեմա		
Ծարտարագետ	Է. Եղիազարյան			Ծանապարհային մաս Дорожная часть	Փուլ этап:	Թերթ Лист
Инженер	Յ. Եղիազարյան				ԱՆ РП	21
Директор	Ա. Խալատյան					21
				Մշեցու փողոց ՊԿ/ՊԿ0+00—: — ՊԿ/ՊԿ5+80	<<ՀՏ-ՊՐՈԵԿՏ>> ՍՊԸ <<ГТ-ПРОЕКТ>> ՕՕՕ	

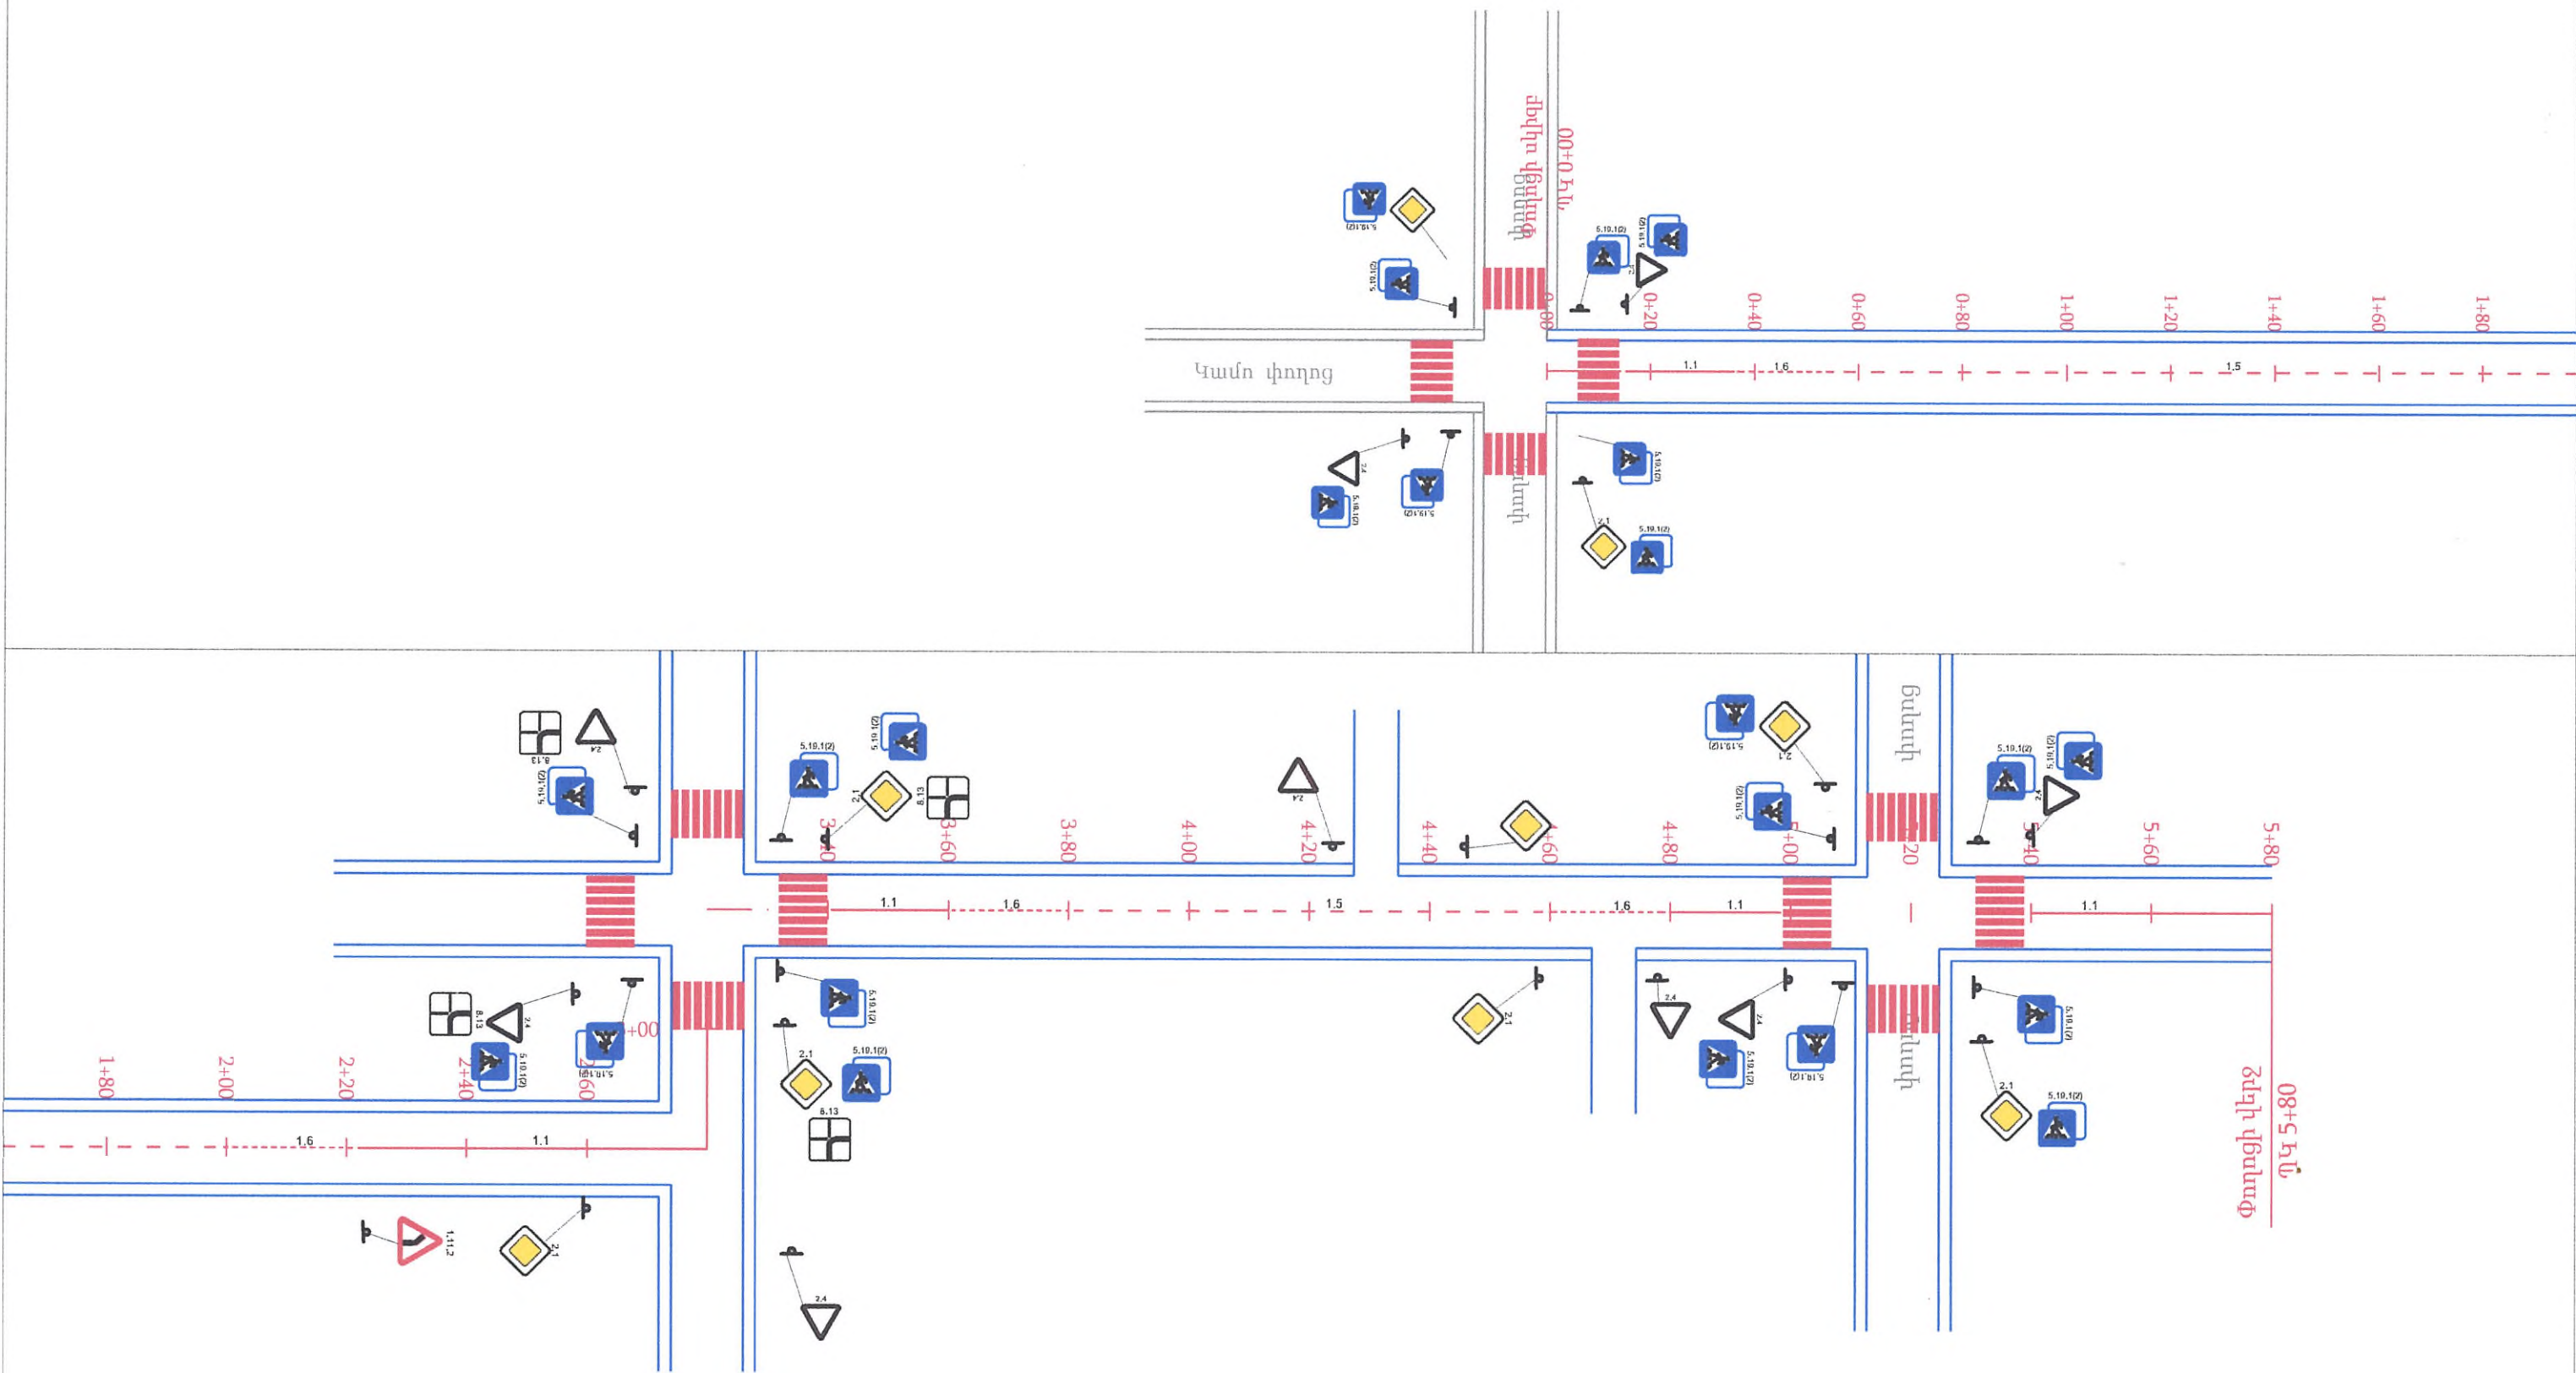

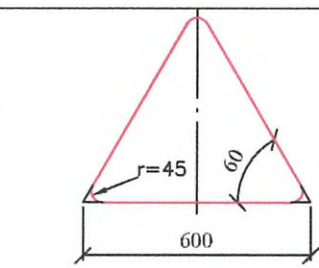

Տեսակ II


1.1, 1.2, 1.5-1.7, 1.8,
1.9-1.14, 1.15, 1.16, 1.17,
1.18-1.21, 1.22-1.24,
1.25, 1.26-1.33,
2.3.1 - 2.3.7, 2.4:
L=3 մ, d=40 մմ,
S=3 մմ

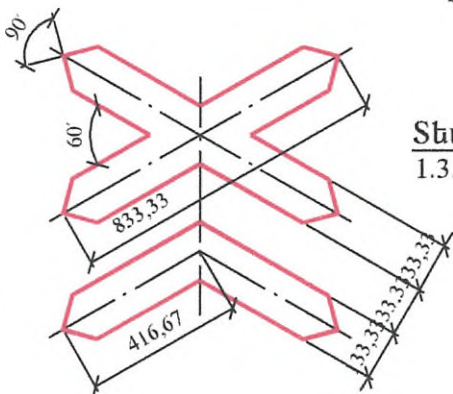

Տեսակ II

1.3.1, 1.3.2


L=3.5 մ, d=53 մմ,
S=3 մմ

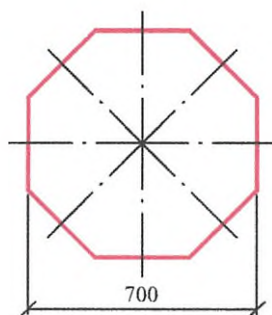

Տեսակ II

2.5


L=3 մ, d=53 մմ,
S=3 մմ

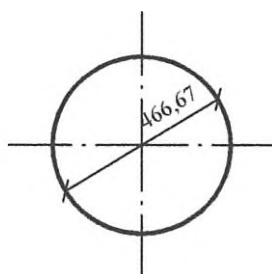

Տեսակ II

2.6, 3.1-3.9, 3.10, 3.11-3.16,
3-17.1-3.17.3, 3.18.1-3.19,
3.20, 3.21-3.23, 3.24,
3.25-3.33, 4.1.1-4.3, 4.4,
4.5, 4.6, 4.7:

L=3 մ, d=40 մմ,
S=3 մմ

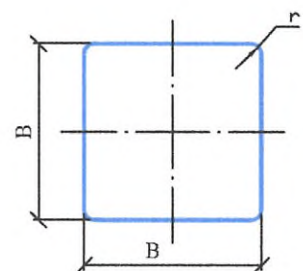

Տեսակ II


2.1, 2.2, 2.7, 5.5, 5.6,
5.8 -5.14, 5.15.2 - 5.15.6,
5.19.1, 5.19.2, 5.20,
6.2, 6.3.1, 6.3.2, 6.4,
6.5-6.7, 6.8.1-6.8.3,
8.1.2, 8.13:

L=3 մ, d=40 մմ,
S=3 մմ

B=700,
r=45

6.14.1:
L=3 մ, d=40 մմ,
S=3 մմ

B=350,
r=45

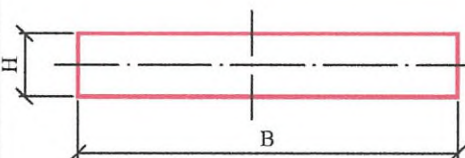


Տեսակ II

1.34.1 - 1.34.2:

1.34.3

L=2 մ, d=40 մմ,
S=3 մմ


B=615,
B=1160,
B=2250,
H=500
B=1160,
B=2250,
H=500

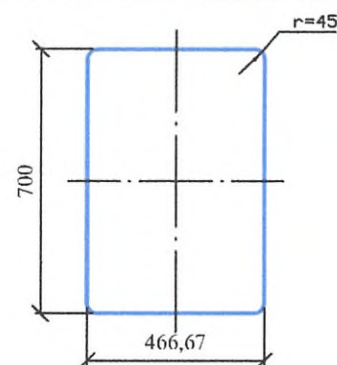

Տեսակ II

7.1-7.18:

L=3 մ, d=53 մմ,
S=3 մմ

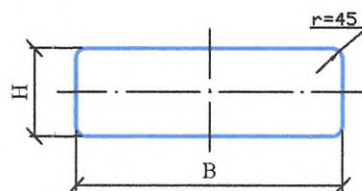

Տեսակ II

1.4.1-1.4.6,
6.14.1, 6.14.2
8.1.1, 8.1.3, 8.1.4,
8.2.1, 8.2.2-8.11, 8.12,
8.14-8.21.3, :
L=2.5 մ, d=40 մմ,
S=3 մմ

B=700,
H=350

5.7.1, 5.7.2,
5.23.2, 5.24.2,
6.14.2, 6.16,
6.18.1 - 6.18.3:
L=3 մ, d=40 մմ,
S=3 մմ


B=1050,
H=350

5.15.1, 5.15.3, 5.15.7, 5.15.8:
L=3 մ, d=53 մմ,
S=3 մմ

B=1400,
H=700


6.13:
L=2.5 մ, d=40 մմ,
S=3 մմ

B=300,
H=200

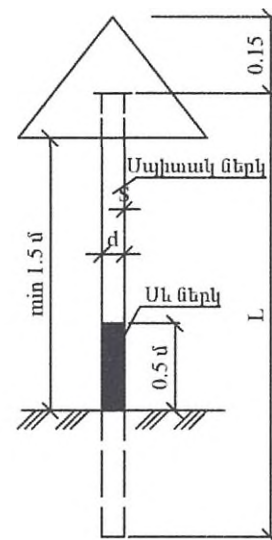


Դանապարհային նշաններ

5.24.1; 5.26

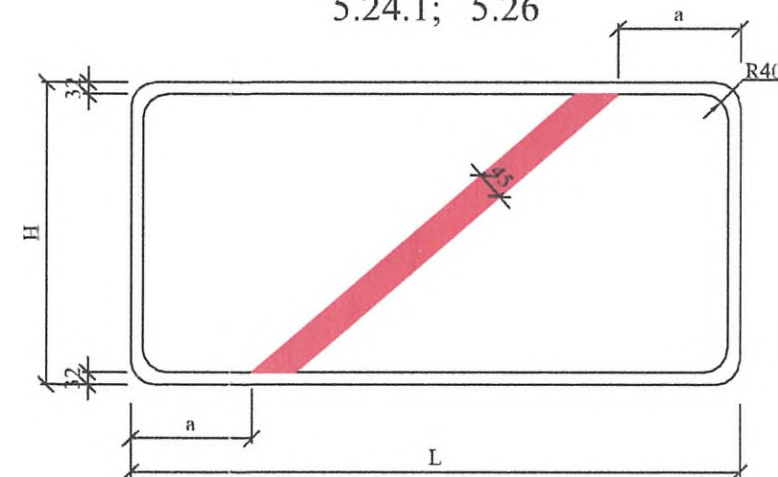

5.23.1; 5.25

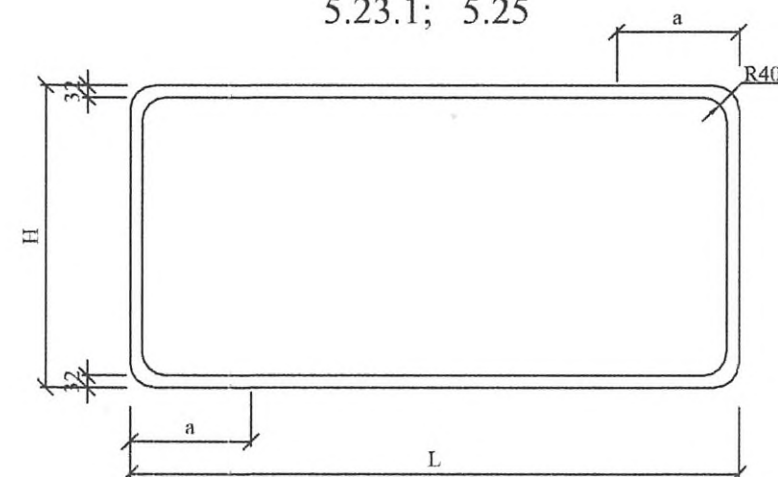

5.23.1, 5.25, 5.24.1, 5.26
նշանների չափերի աղյուսակ

H մմ	L մմ	a մմ
500	800-1000	200
	1100-1300	250
	1400-1700	300
	1700 և ավել	350

Թերթ 1

Դանապարհային նշանների
չափերի սխեմա


Ծանոթություն

- Դանապարհային նշաններ՝ 5.23.1, 5.24.1 ֆոնը - սպիտակ:
- Դանապարհային նշաններ՝ 5.25, 5.26 ֆոնը - կապույտ:


1.1



1.2

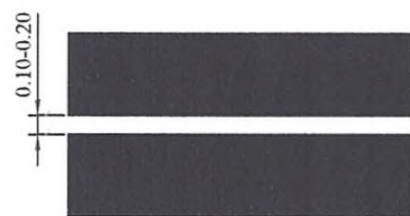


1.3

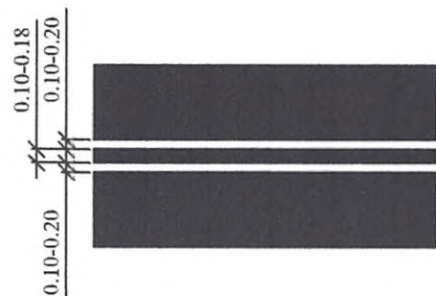

1.4




1.5

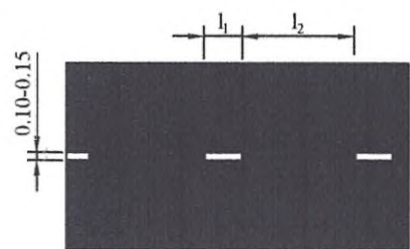


$V \leq 60 \text{ կմ/ժ}$ $l_1=1.00-3.00, l_2=3.00-9.00$
 $V > 60 \text{ կմ/ժ}$ $l_1=3.00-4.00, l_2=9.00-12.00$
 $l_1:l_2 = 1:3$

1.6

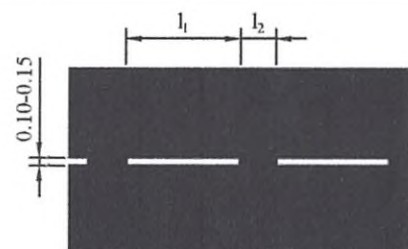


$V \leq 60 \text{ կմ/ժ}$ $l_1=3.00-6.00, l_2=1.00-2.00$
 $V > 60 \text{ կմ/ժ}$ $l_1=6.00-9.00, l_2=2.00-3.00$
 $l_1:l_2 = 3:1$

1.8

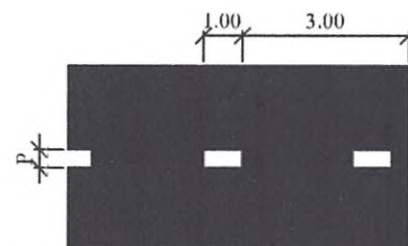


$P=0.4$ սմ ավտոմայրուղիների վրա
 $P=0.2$ սմ այլ դեպքերում

1.9

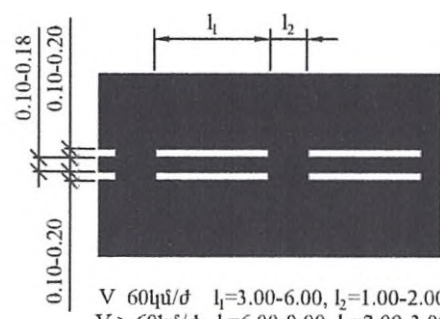


$V \leq 60 \text{ կմ/ժ}$ $l_1=3.00-6.00, l_2=1.00-2.00$
 $V > 60 \text{ կմ/ժ}$ $l_1=6.00-9.00, l_2=2.00-3.00$
 $l_1:l_2 = 3:1$

1.10

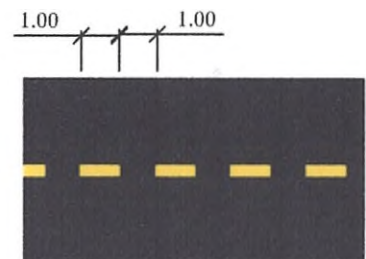

1.11

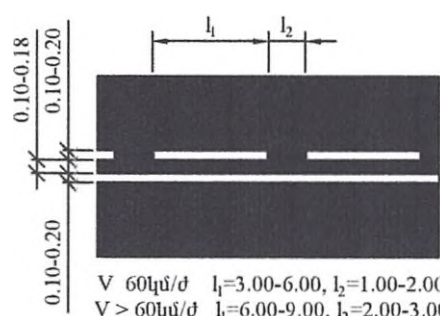


$V \leq 60 \text{ կմ/ժ}$ $l_1=3.00-6.00, l_2=1.00-2.00$
 $V > 60 \text{ կմ/ժ}$ $l_1=6.00-9.00, l_2=2.00-3.00$
 $l_1:l_2 = 3:1$


1.12




1.13

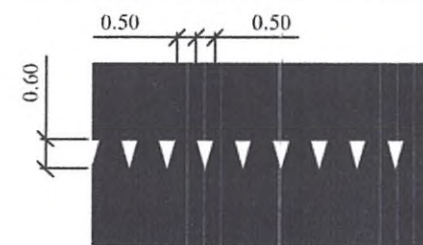


1.14.1

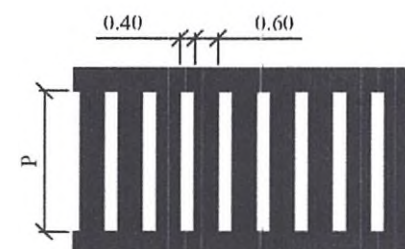


1.14.2

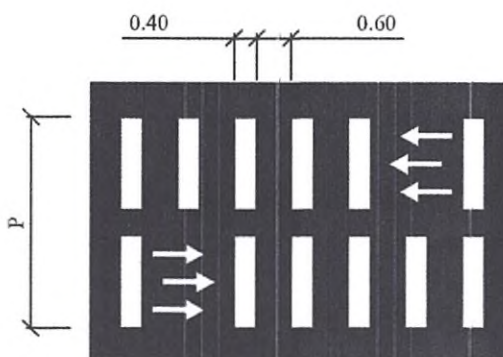

1.15

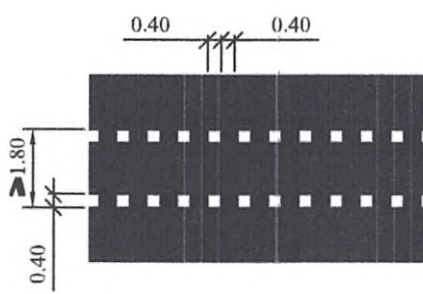


1.16.1

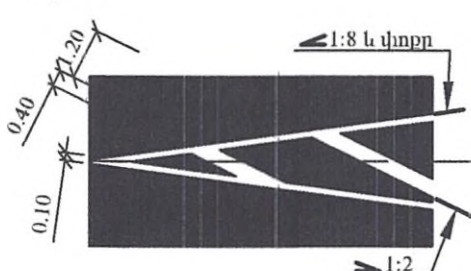


1.16.2



1.16.3

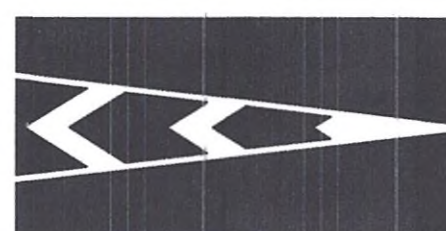


1.17

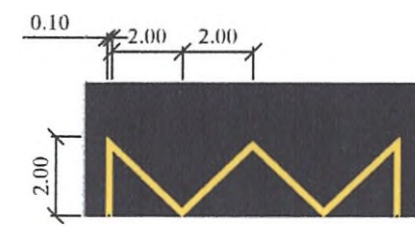

1.18



1.19

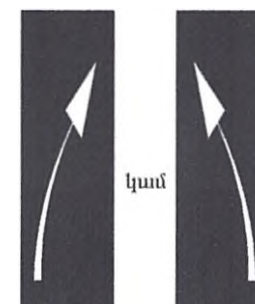

1.20



1.21



Թերթ 2

Ճանապարհի հորիզոնական
 նշագծում (տիպային)