


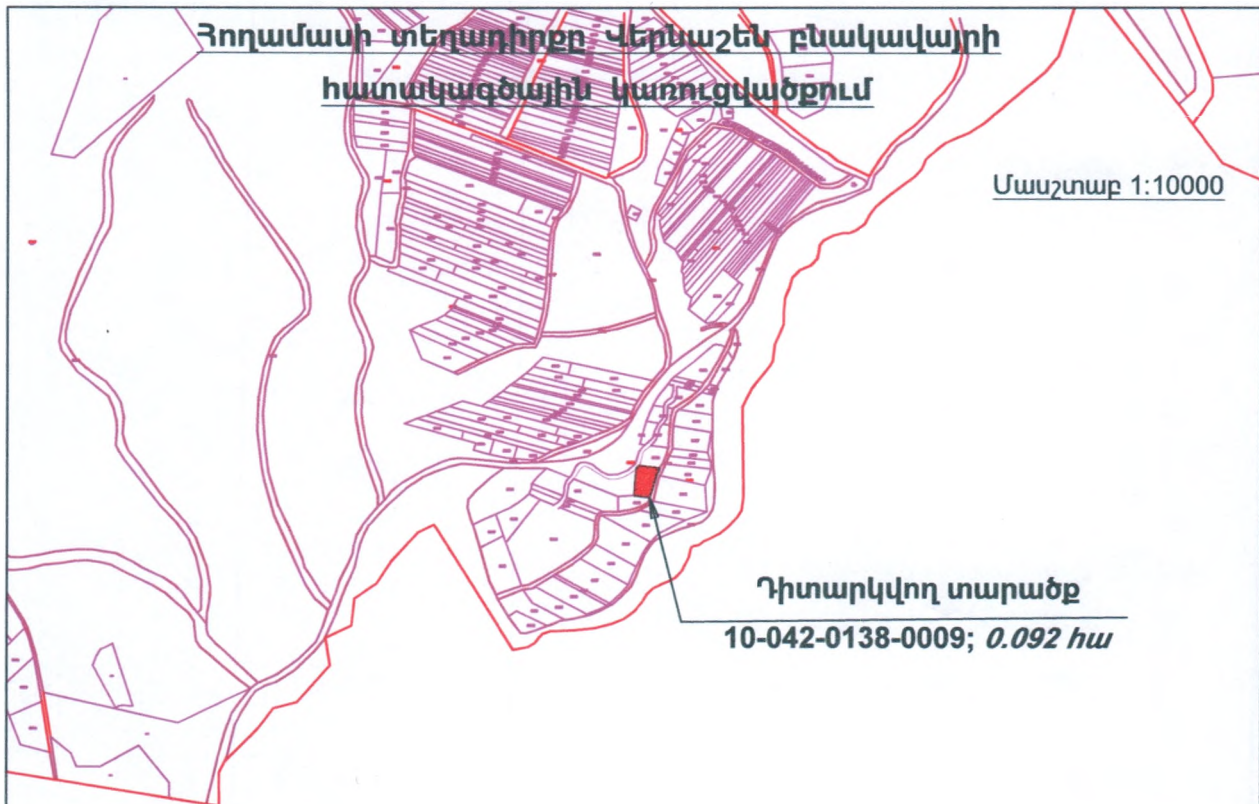

**Հողամասի հատակագիծ /շրջադարձայի կետերի կոորդինատներով/
Կադաստրային ծածկագիր՝ 10-042-0138-0009
ԻՐԱՂՈՒԹՅԱՆ ՀԱՏԱԿԱԳԻԾ**

«ՀԱՍՏԱՏՈՒՄ ԵՄ»


Մասշտաբ 1:1000

Հավելված 4



Երջարարմային (բեկման) կետեր	X	Y	Հեռավորություն (մ)
1	8535261.62	4404187.80	9.22
2	8535263.44	4404196.84	7.30
3	8535264.88	4404204.00	3.21
4	8535265.51	4404207.15	1.97
5	8535265.90	4404209.08	5.29
6	8535266.94	4404214.26	2.79
7	8535267.48	4404216.99	5.11
8	8535268.49	4404222.00	0.86
9	8535269.17	4404222.53	3.05
10	8535271.13	4404224.87	7.53
11	8535278.45	4404223.09	3.83
12	8535282.17	4404222.19	16.34
13	8535298.05	4404218.32	7.08
14	8535293.73	4404212.71	31.97
15	8535281.57	4404183.14	20.48
1	8535261.62	4404187.80	

Կատարող

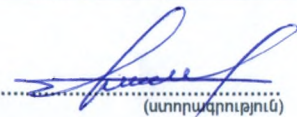
(ստորագրություն)

Ավելացրել Արիստագեսյան

06.05.2025 թ.

Որակավորման վկայական՝ № 0144; տրված՝ 29.03.2012 թ

Իրավաբանական անձ՝ պետ. գրանցում՝ 8910676; <<ՊՈՈՇԱԲԵՐԴ ՇԻՆ>> ՍՊԸ; տնօրեն՝ Կ. Մովսիսյան

Կ.Ս.



Հ/Հ	Մարզ	Համայնք	Ծածկագիր	Կադաստրային քարտեզ		Շրջադարձային կետերի կոորդինատներ		Գեոդեզիական կետերի կոորդինատներ	
				Միավորի քանակը	Արժեքը (դրամ)	քանակը	Արժեքը (դրամ)	քանակը	Արժեքը (դրամ)
1	Վայոց Ձոր	Վերնաշեն	0138-0009	1	100				

Վճարման ենթակա գումարի չափը՝

100 դրամ

Տեղեկատվությունը տրամադրվում է Կադաստրի կոմիտեի Տեղեկատվական տեխնոլոգիաների կենտրոնի կողմից:

Տեղեկատվությունը տրամադրվել է www.e-cadastre.am կայք էջից



Մասշտաբ 1:10000

- Ղիտարկվող տարածք
- Գյուղատնտեսական այլ հողատեսք
- Գյուղատնտեսական կորիզավոր
- Գյուղատնտեսական վարելահող


Ղիտարկվող տարածք

10-042-0138-0009; 0.092 հա

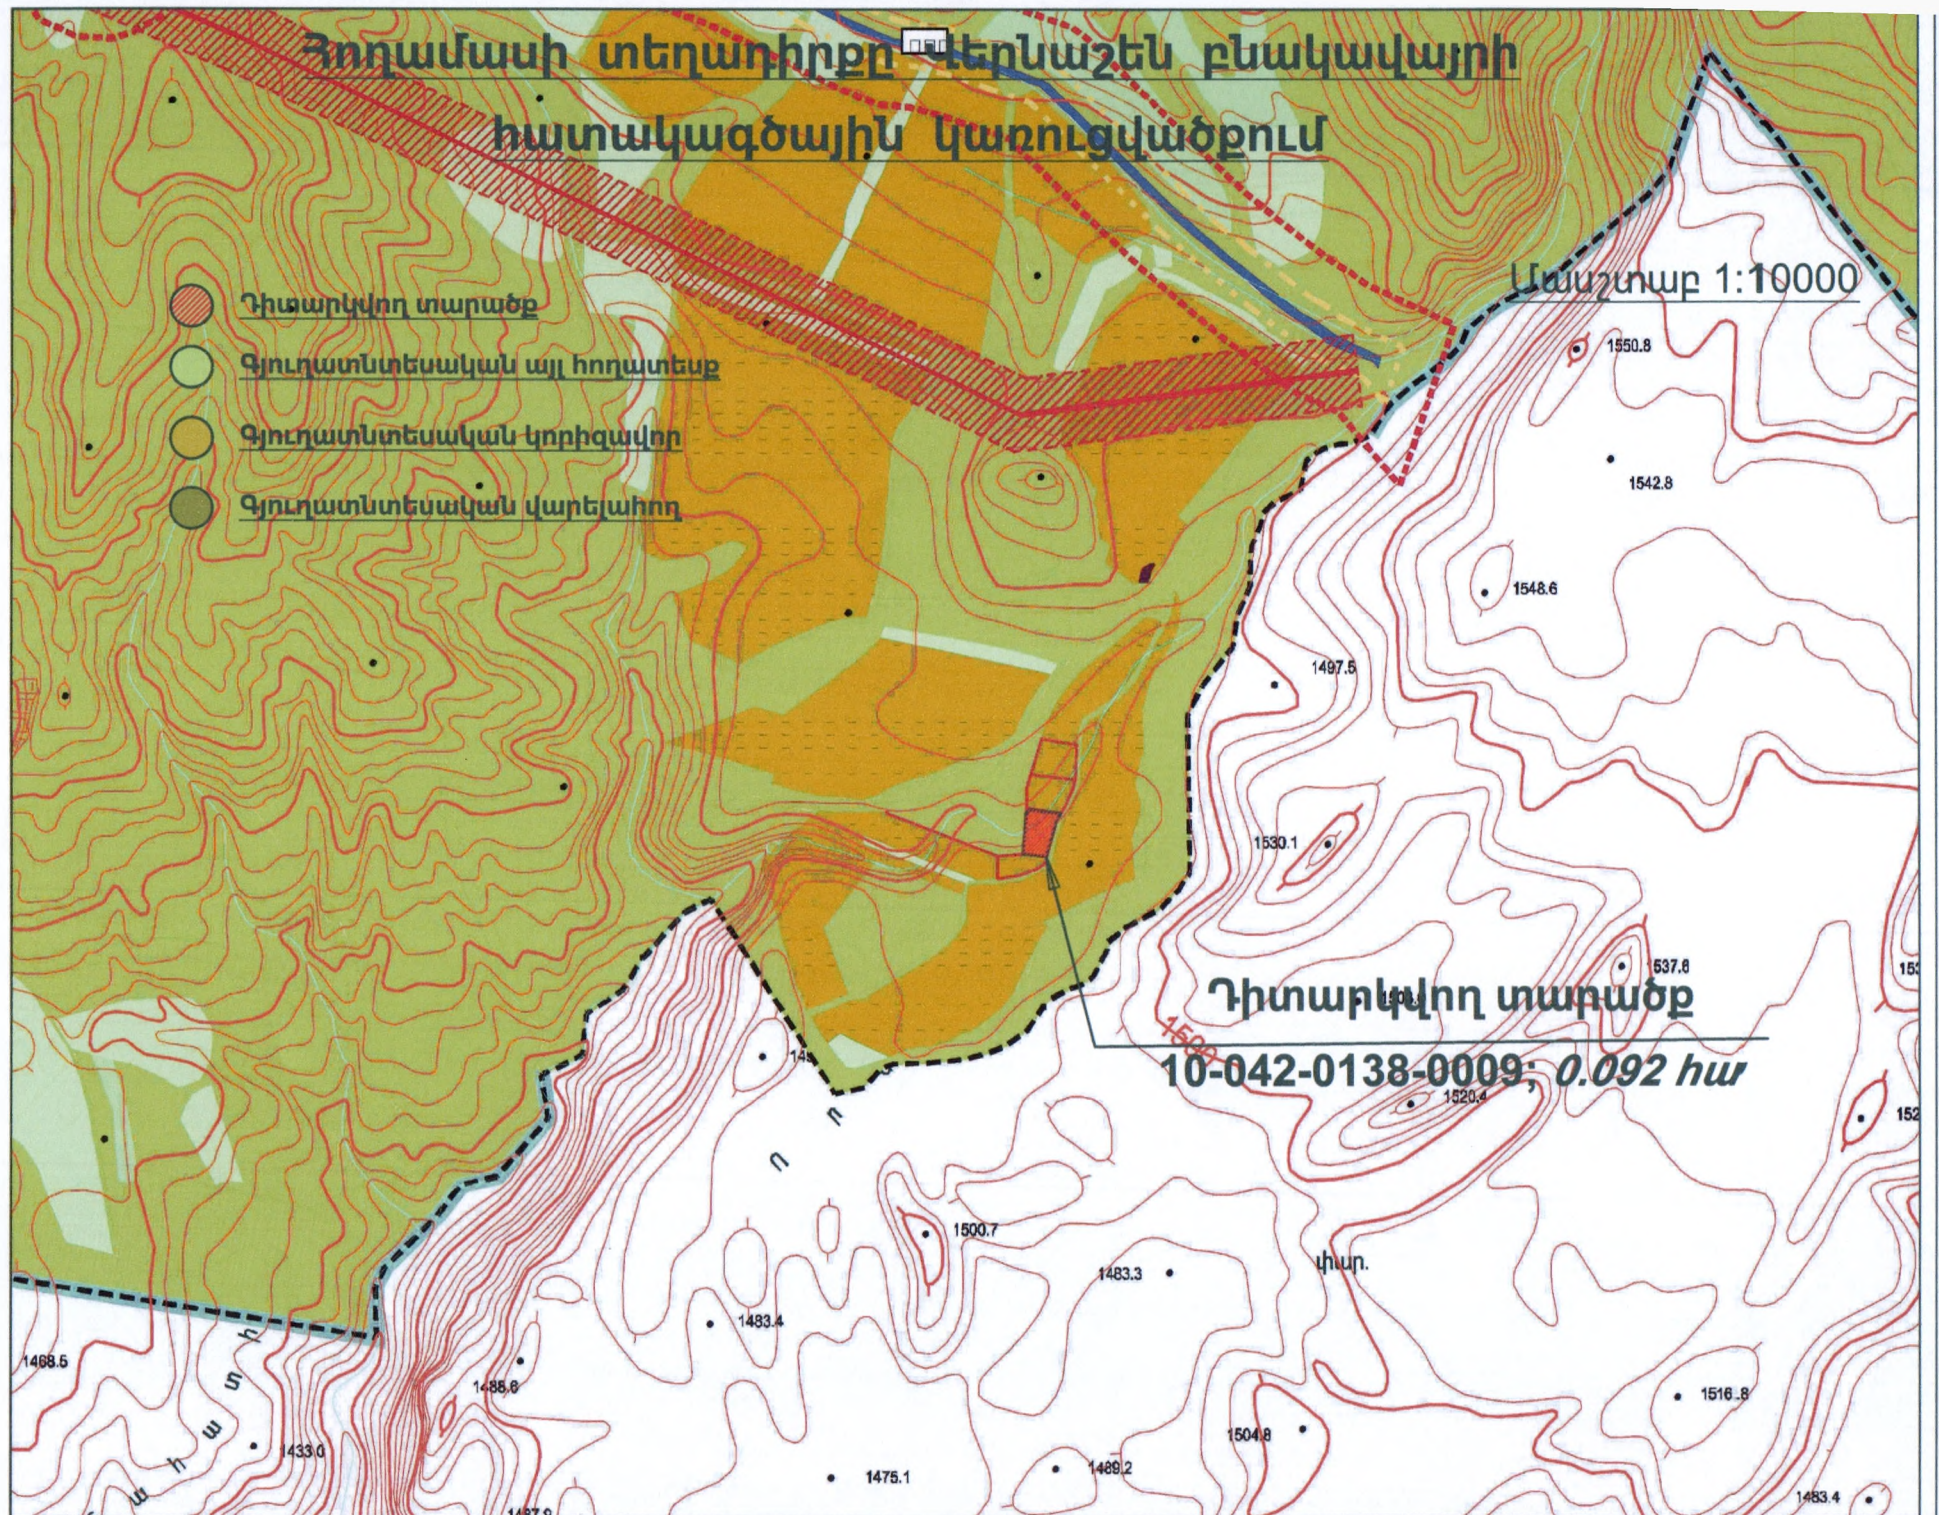

Հողամասի տեղադիրքը Վերնաշեն բնակավայրի հատակագծային կառուցվածքում


- Դիտարկվող տարածք
- Գյուղատնտեսական այլ հողատեսք
- Գյուղատնտեսական կորիզավոր
- Գյուղատնտեսական վարելահող

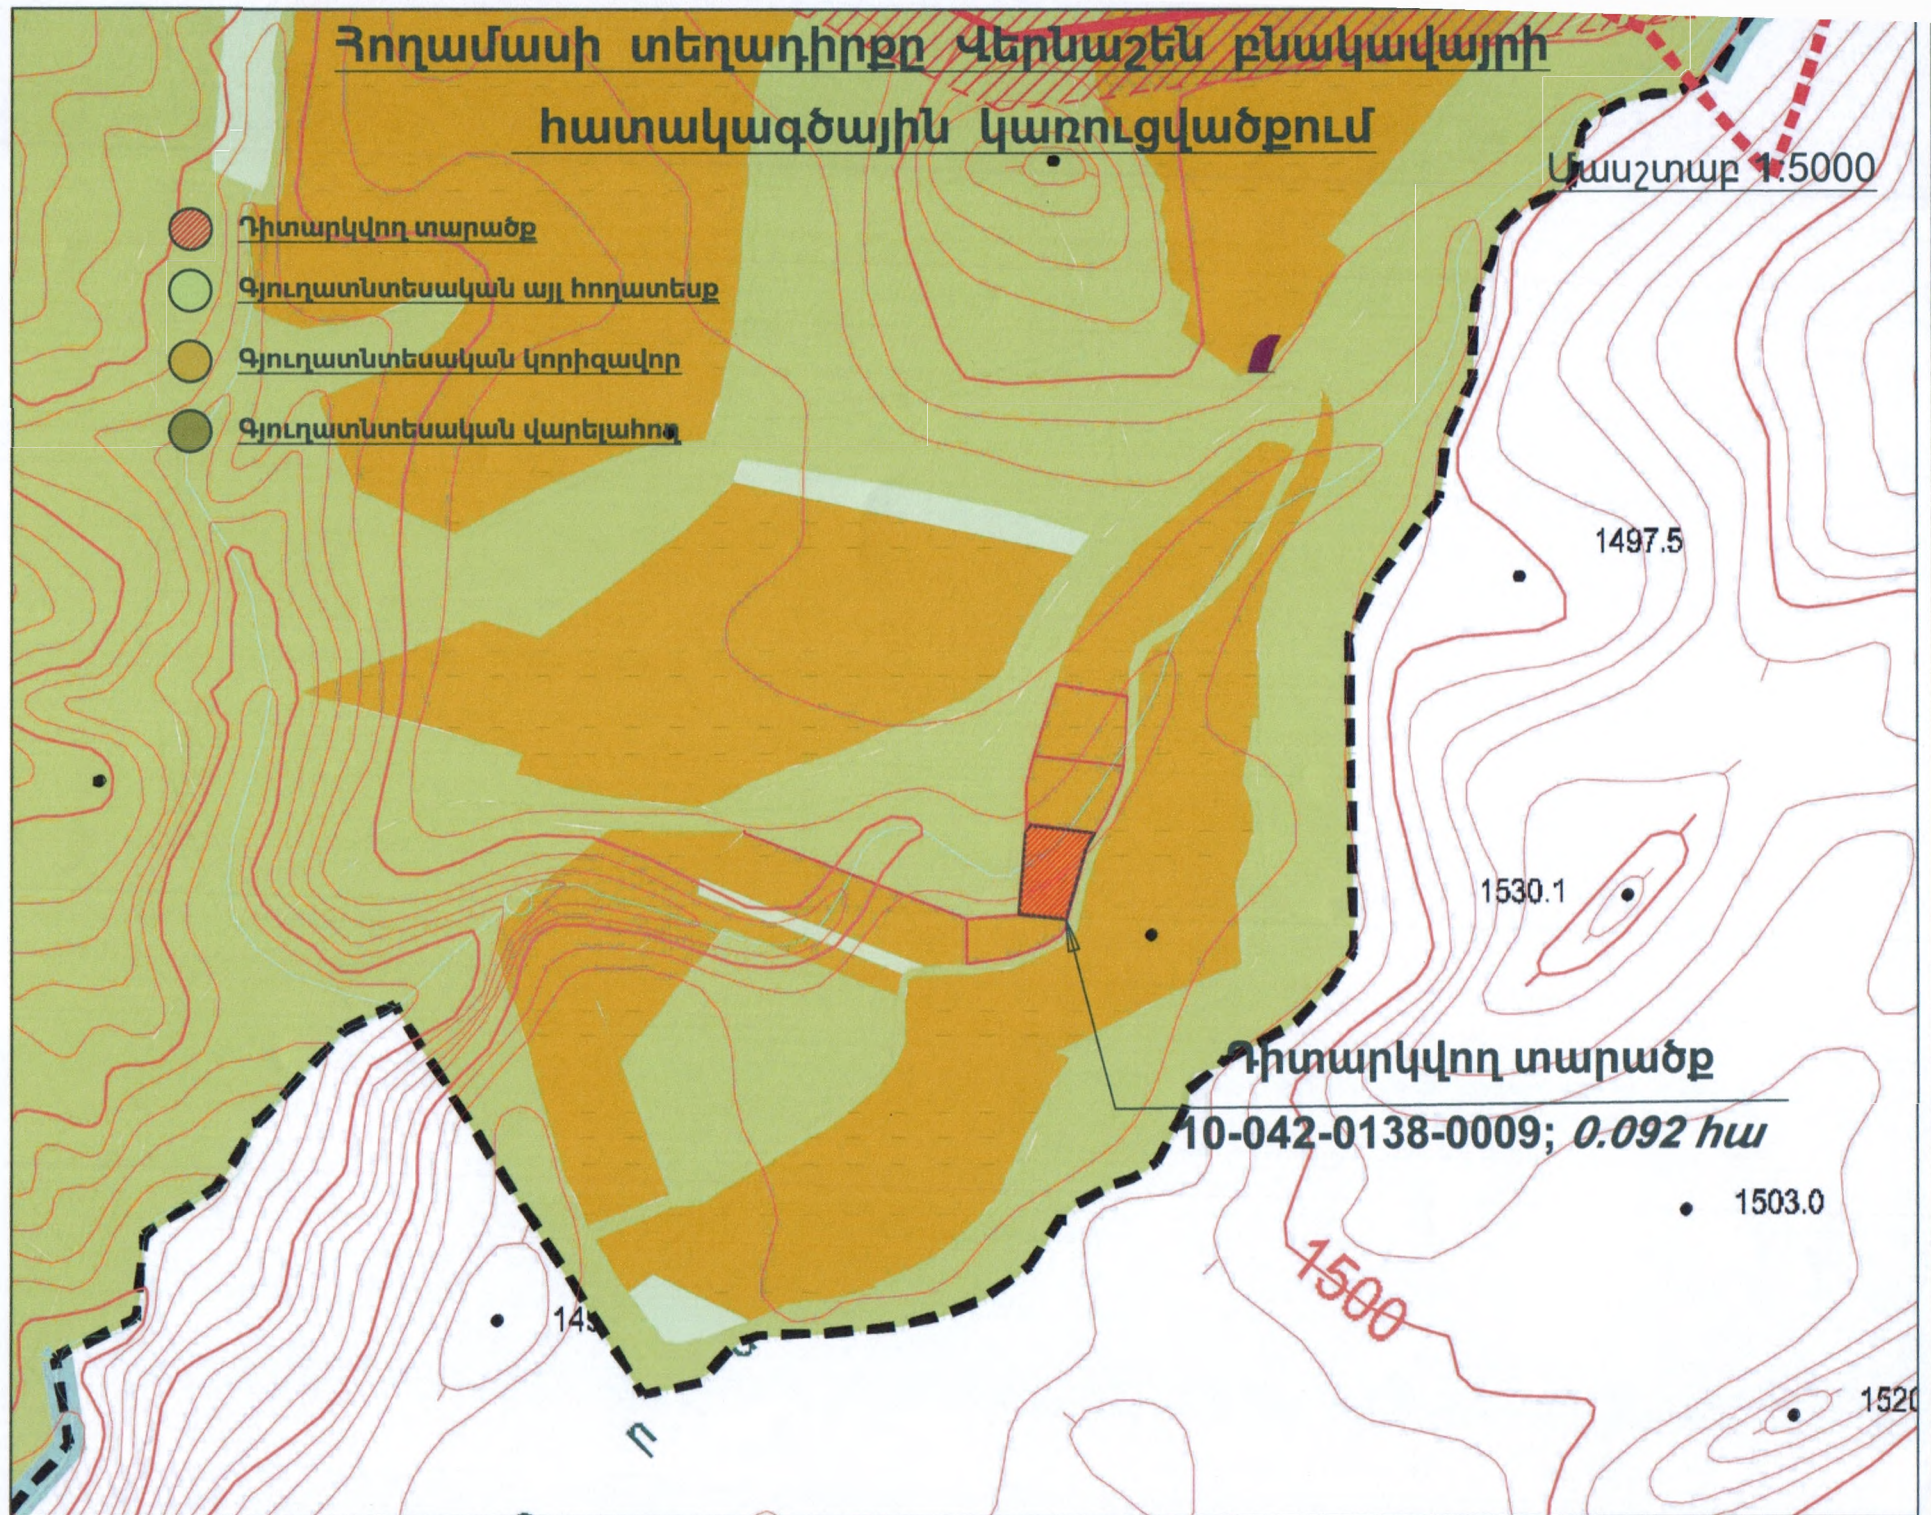

ՆԵՐԿԱՅԱՑՎՈՂ ՀՈՂԱՄԱՍԻ ԻՐԱՎԻՃԱԿԱՅԻՆ / ԿԱՌՈՒՑԱՊԱՏՄԱՆ / ՄԽԵՄԱ

Մարզ Վայոց ձոր, համայնք Եղեգնաձոր գյուղ Վերնաշեն

Մ 1:500

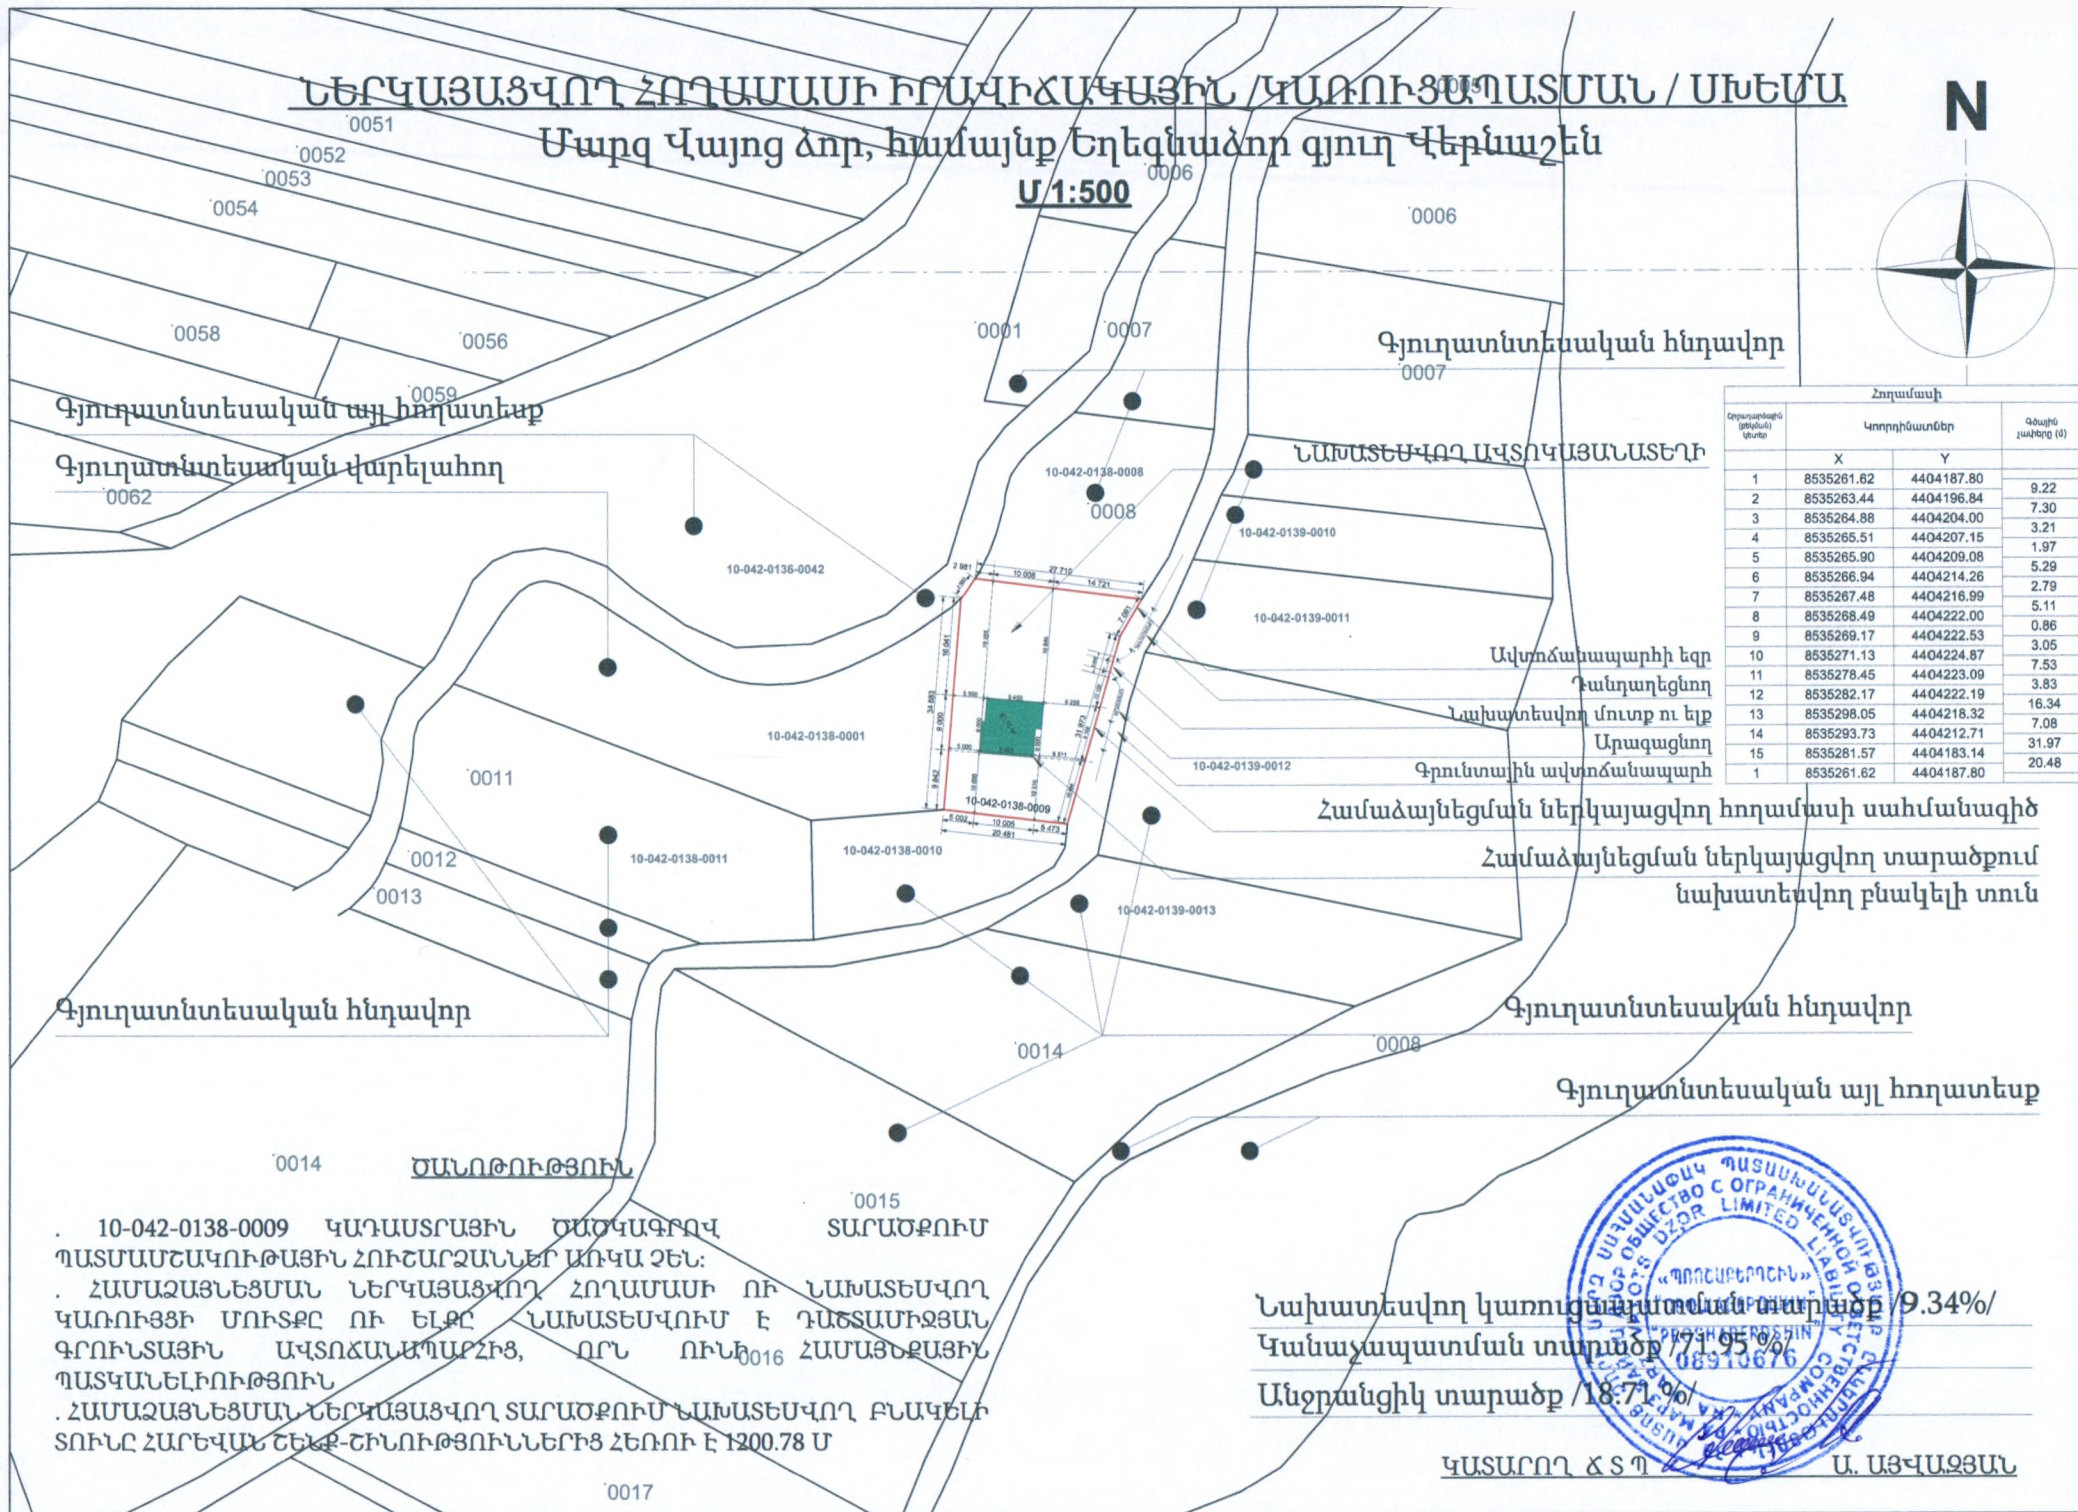

Հողամասի			
Գոյացման տեսակ (կոդ)	Կոորդինատներ		Գծան չափեր (մ)
	X	Y	
1	8535261.62	4404187.80	9.22
2	8535263.44	4404196.84	7.30
3	8535264.88	4404204.00	3.21
4	8535265.51	4404207.15	1.97
5	8535265.90	4404209.08	5.29
6	8535266.94	4404214.26	2.79
7	8535267.48	4404216.99	5.11
8	8535268.49	4404222.00	0.86
9	8535269.17	4404222.53	3.05
10	8535271.13	4404224.87	7.53
11	8535278.45	4404223.09	3.83
12	8535282.17	4404222.19	16.34
13	8535298.05	4404218.32	7.08
14	8535293.73	4404212.71	31.97
15	8535281.57	4404183.14	20.48
1	8535261.62	4404187.80	

Ավտոճանապարհի եզր
Դանդաղեցնող
Նախատեսվող մուտք ու ելք
Արագացնող
Գրունտային ավտոճանապարհ

Համաձայնեցման ներկայացվող հողամասի սահմանագիծ

Համաձայնեցման ներկայացվող տարածքում
նախատեսվող բնակելի տուն

Գյուղատնտեսական հնդավոր

Գյուղատնտեսական այլ հողատեսք

10-042-0138-0009 ԿԱՐԱՍՏՐԱՅԻՆ ԾԱՌԱԿԱՐԳՈՎ
ՊԱՏՄԱՍԽԵՄԱԿՈՒԹԱՅԻՆ ՀՈՒՇԱՐՁԱՆՆԵՐ ԱՌԿԱ ՉԵՆ:
ՀԱՄԱՁԱՅՆԵՑՄԱՆ ՆԵՐԿԱՅԱՑՎՈՂ ՀՈՂԱՄԱՍԻ ՈՒ ՆԱԽԱՏԵՍՎՈՂ
ԿԱՌՈՒՅՑԻ ՍՈՒՏԵՐ ՈՒ ԵԼՔԸ ՆԱԽԱՏԵՍՎՈՒՄ Է ԴԱՇՏԱՄԻՋՑԱՆ
ԳՐՈՒՆՏԱՅԻՆ ԱՎՏՈՃԱՆԱՊԱՐՀԻՑ, ՈՐՆ ՈՒՆԻ
ՀԱՄԱՅՆՔԱՅԻՆ
ՊԱՏԿԱՆԵԼԻՈՒԹՅՈՒՆ
ՀԱՄԱՁԱՅՆԵՑՄԱՆ ՆԵՐԿԱՅԱՑՎՈՂ ՏԱՐԱԾՔՈՒՄ ՆԱԽԱՏԵՍՎՈՂ ԲՆԱԿԵԼԻ
ՏՈՒՆԸ ՀԱՐԵՎԱՆ ՇԵՆՔ-ՇԻՆՈՒԹՅՈՒՆՆԵՐԻՑ ՀԵՌՈՒ Է 1200.78 Մ

Նախատեսվող կառուցման արժեք /9.34%/
Կանաչապատման տարածք /71.95%/
Անջրանցիկ տարածք /18.71%/
ԿԱՏԱՐՈՂ & ՏՊ Ա. ԱՅՎԱԶՅԱՆ





































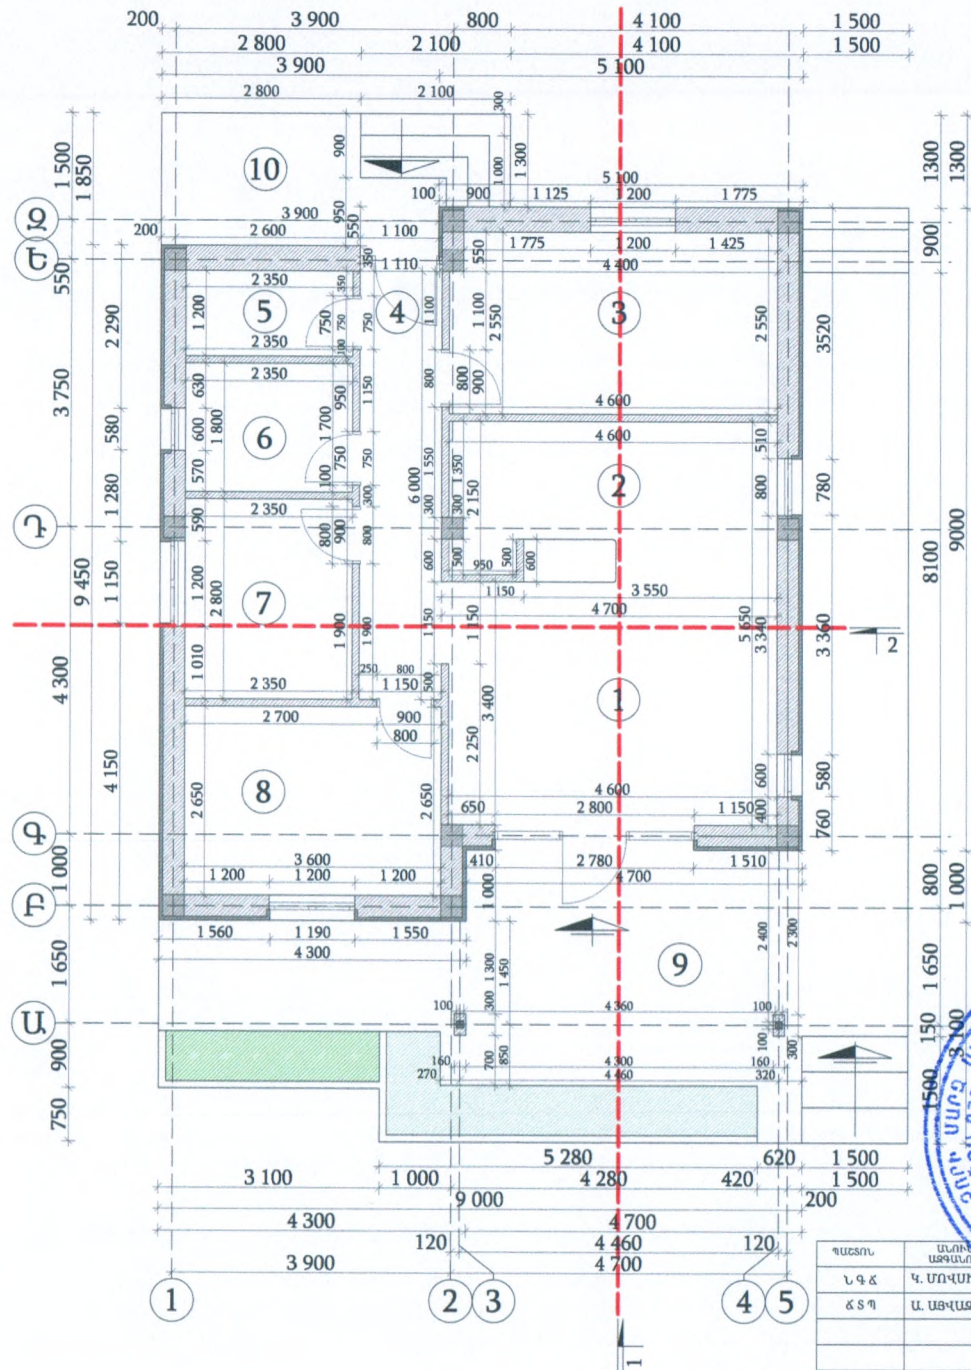


Հ/Հ	ՍԵՆՏԱԿԱՆԵՐԻ ԱՆՎԱՆՈՒՄ 0.00 ՆԻՇՈՒՄ	Մ²
1	Ընդհանուր սրահ	15.64
2	Խոհանոց	10.13
3	Ննջասենյակ	11.62
4	Միջանցք	6.90
5	Պահոց	2.82
6	Մանրահանգ	4.23
7	Ննջասենյակ	6.58
8	Ննջասենյակ	9.54
9	Բաց պատշգամբ/ստորին հարկի	42.59
10	Բաց պատշգամբ/ստորին հարկի	8.52
Ընդհանուր մակերես		134.26

ՀԱՏԱԿԱԳԻԾ 0.00 ՆԻՇՈՒՄ Ս 1:100


ՀԱՏԱԿԱԳԻԾ 0.00 ՆԻՇՈՒՄ Ս 1:100				
ՀԱՏԱԿԱԳԻԾ 0.00 ՆԻՇՈՒՄ Ս 1:100			ՓՈՒԼ	ԹԵՐԹ
			ԱՆ	3
			ԹԵՐԹԵՐ	13
			<<ՊՈՈՇԱԲԵՐՈՇՆԱՆ>> ՍՊԸ	

[illegible]

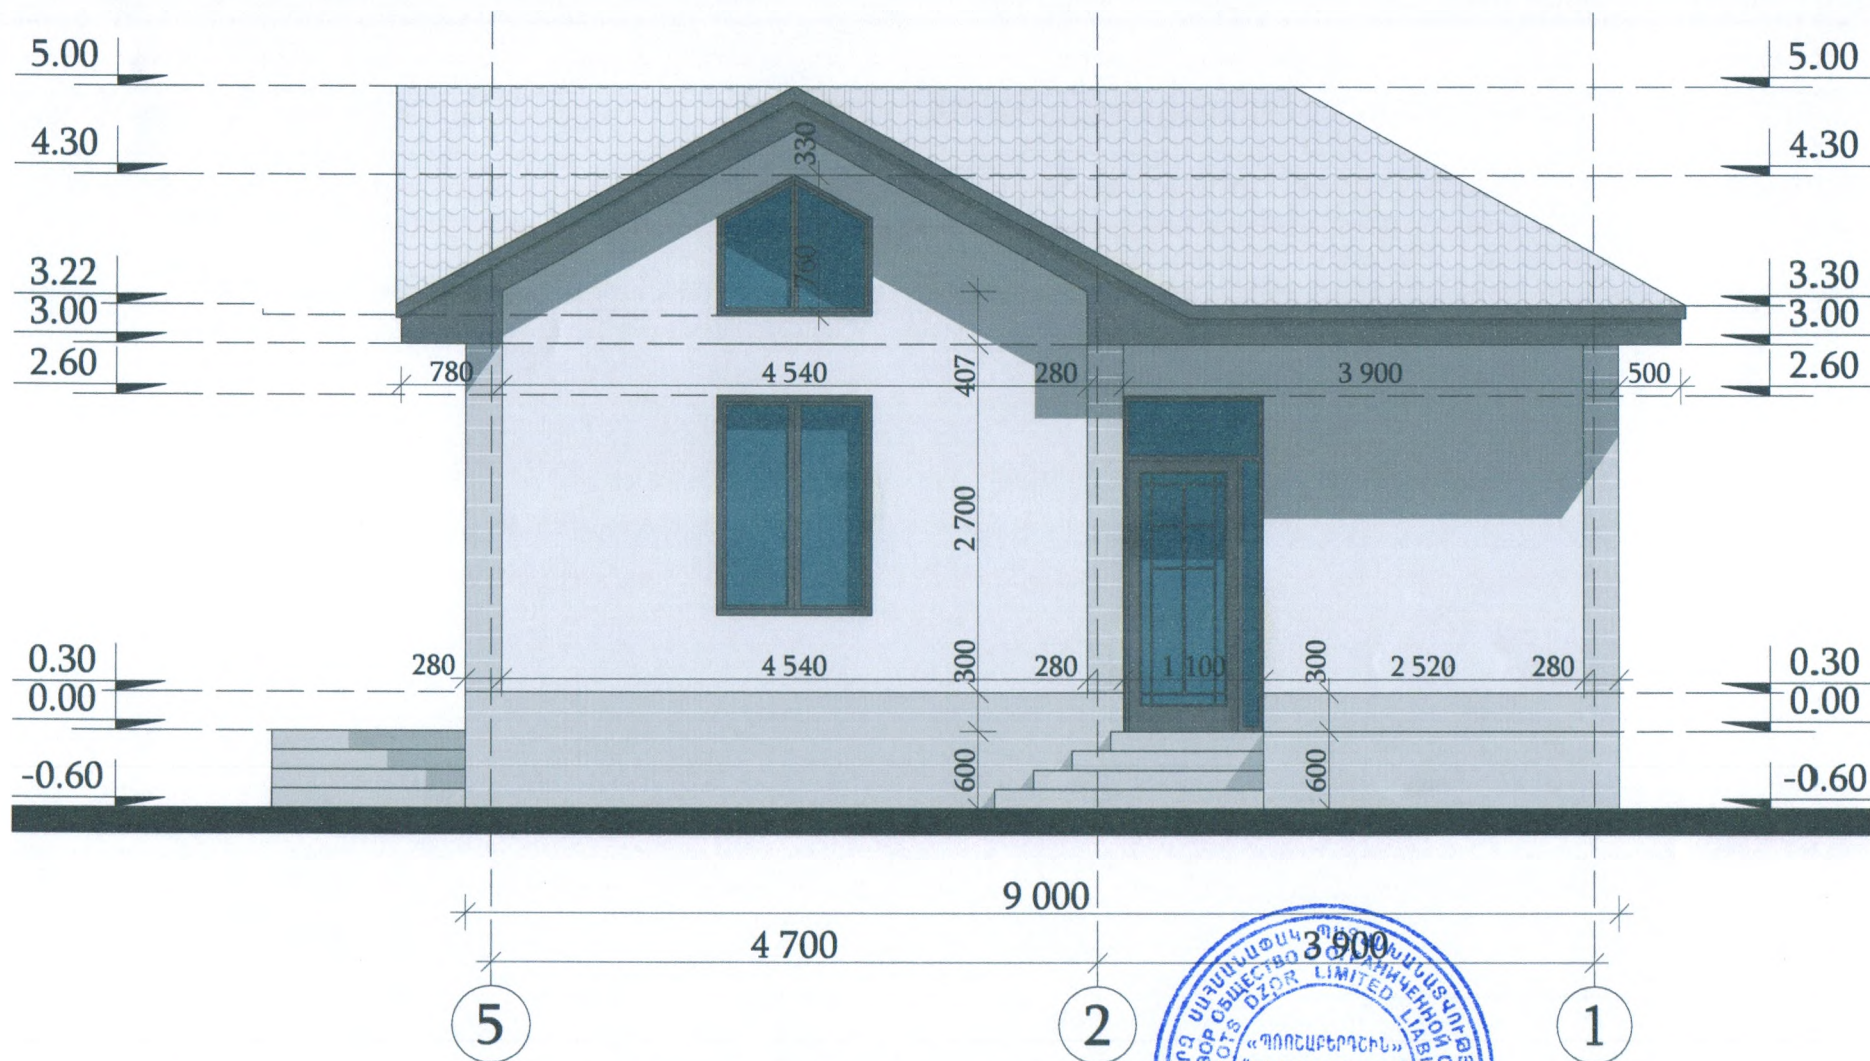



ՃԱԿԱՏ ՀԱՏ 5-1 ԱՌԱՆՑՔՆԵՐԻ Մ 1:100

Ճ.Տ.Պ.	Ա. ԱՅՎԱԶՅԱՆ					
				ՀԱՐՏԱՐԱՊԵՏԱԵՐԱՐԱԿԱՆ ՄԱՍ		
				ՃԱԿԱՏ ՀԱՏ 5-1 ԱՌԱՆՑՔՆԵՐԻ Մ 1:100		
				ՓՈՒՆ	ԹԵՐԹ	ԹԵՐԹԵՐ
				ԱՆ	5	13
				<<ՊՈՐՏԱԲԵՐԴՆԵՐ>> ՍՊԸ		

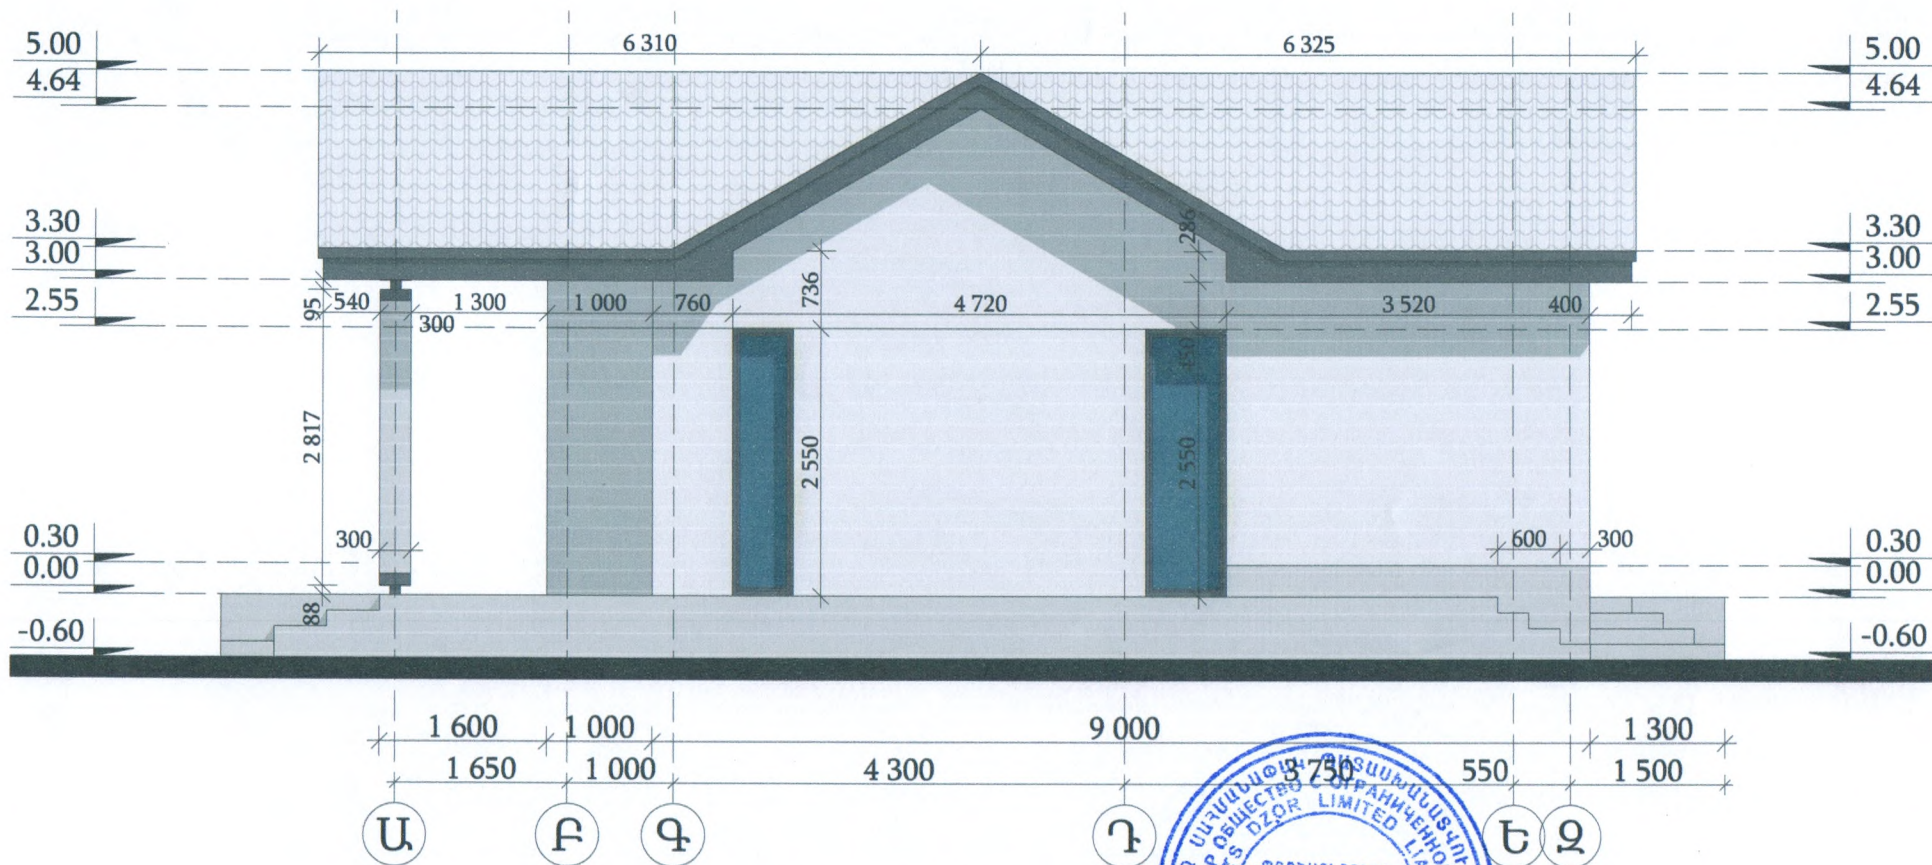

ՀԱՎԱՏ ՀՍՏ Ա-Զ ԱՌԱՆՑՔՆԵՐԻ Մ 1:100


Պատճառ	ԱՌՈՒՆ ԱՊՐԱՄԱՆՈՒՄ	Ամսաթիվ	Ստորագրություն	Իմաց ՎԱՅՈՑ ԶՈՐ ՀԱՄԱՅՔ ԵՂԵԳՆԱԶՈՐ ԳՅՈՒՂ ՎԵՐԱՍԵՆ ՀԱՍՏԵՈՒՄ 10-042-0138-0009 ԿԱՂ ՇԱՄԿԱԳՐՈՎ ՀՈՂԱՏԱՐԱՐՈՒՄ ԲՆԱԿԵԼԻ ՏԱՆ ԿԱՌՈՒՑՄԱՆ ԷՍՔԻԶԱՑԻՆ ՆԱԽԱԳԻԺ			
Ն.Գ.Ճ	Կ. ՄՈՎՍԻՍՅԱՆ			ՀԱՐՏԱՐԱՊԵՏԱՇԽԱՐԱԿԱՆ ՄԱՍ	ՓՈՒՆ	ԹԵՂԹ	ԹԵՂԹԵՐ
ՃՏՊ	Ա. ԱՅՎԱԶՅԱՆ				ԱՆ	6	13
				ՀԱՎԱՏ ՀՍՏ Ա-Զ ԱՌԱՆՑՔՆԵՐԻ Մ 1:100	<<ՊՈՌԵԱԲԵՐԴՇԻՆ>> ՄՊԸ		

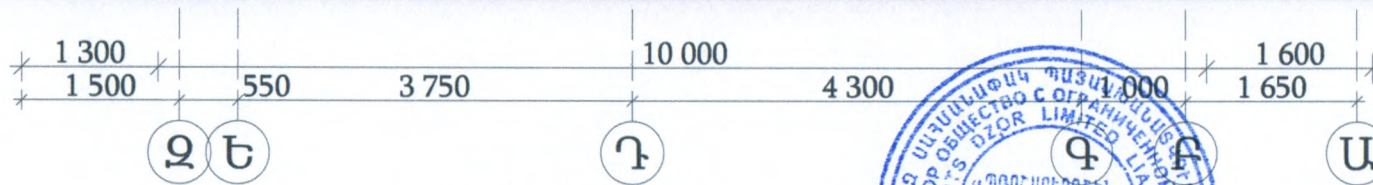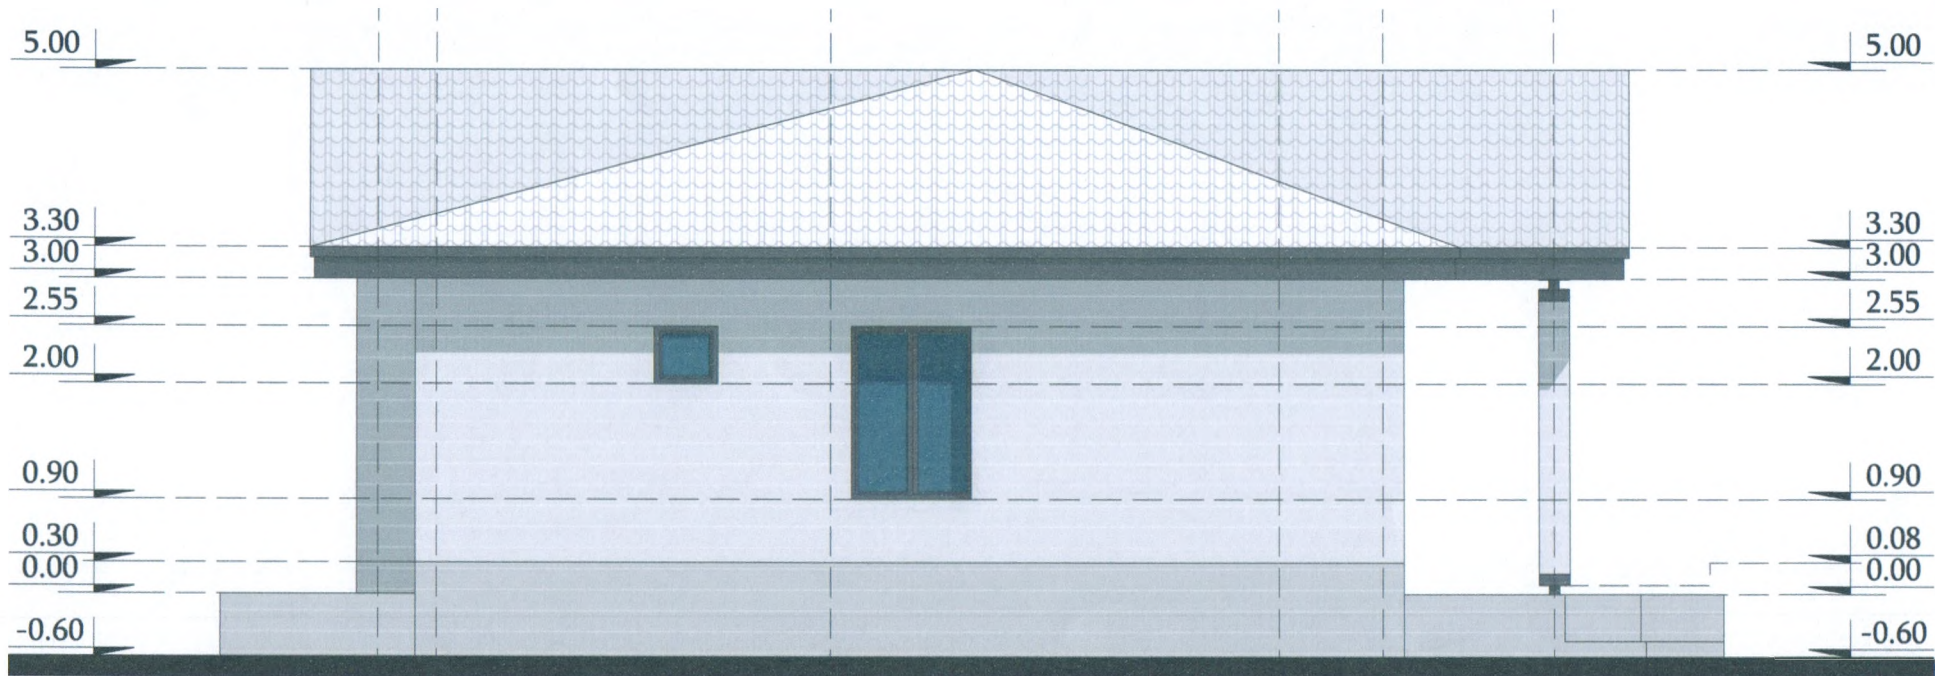

ՃԱԿԱՏ ԸՍՏ Զ-Ա ԱՌԱՆՑՔՆԵՐ Մ 1:100



Պատշաճ	Ստորագրություն	Մարզ Վարչության շենքի շինարարական գործի վերահսկման ծախսերի մասին
Ն. Գ. Զ.	Կ. Ս. Ս. Ս.	10-042-0138-0009 ԿԱՐ. ԵԱՄԿԱՐԿՐՈՎ ՀՈՂԱՏԱՐԱՐՈՒՄ ԲԱՆԱԿԵԼԻ ՏՆԱ
Ճ. Տ. Գ.	Ա. Ա. Ա.	ԿԱՌՈՒՑՄԱՆ ԷՍԹԻՋԱՑՄԱՆ ՆԱԽԱԳԻԾ
		ՀԱՐՏԱՐԱՊԵՏԱԵՐԱՐԱԿԱՆ ՄԱՍ
		ՓՈՒՆ ԹԵՐԹ ԹԵՐԹԵՐ
		ԱՆ 7 13
		ՃԱԿԱՏ ԸՍՏ Զ-Ա ԱՌԱՆՑՔՆԵՐ Մ 1:100
		<<ՊՈՌՏԱԲԵՐՆԵՐ>> ՄՊԸ

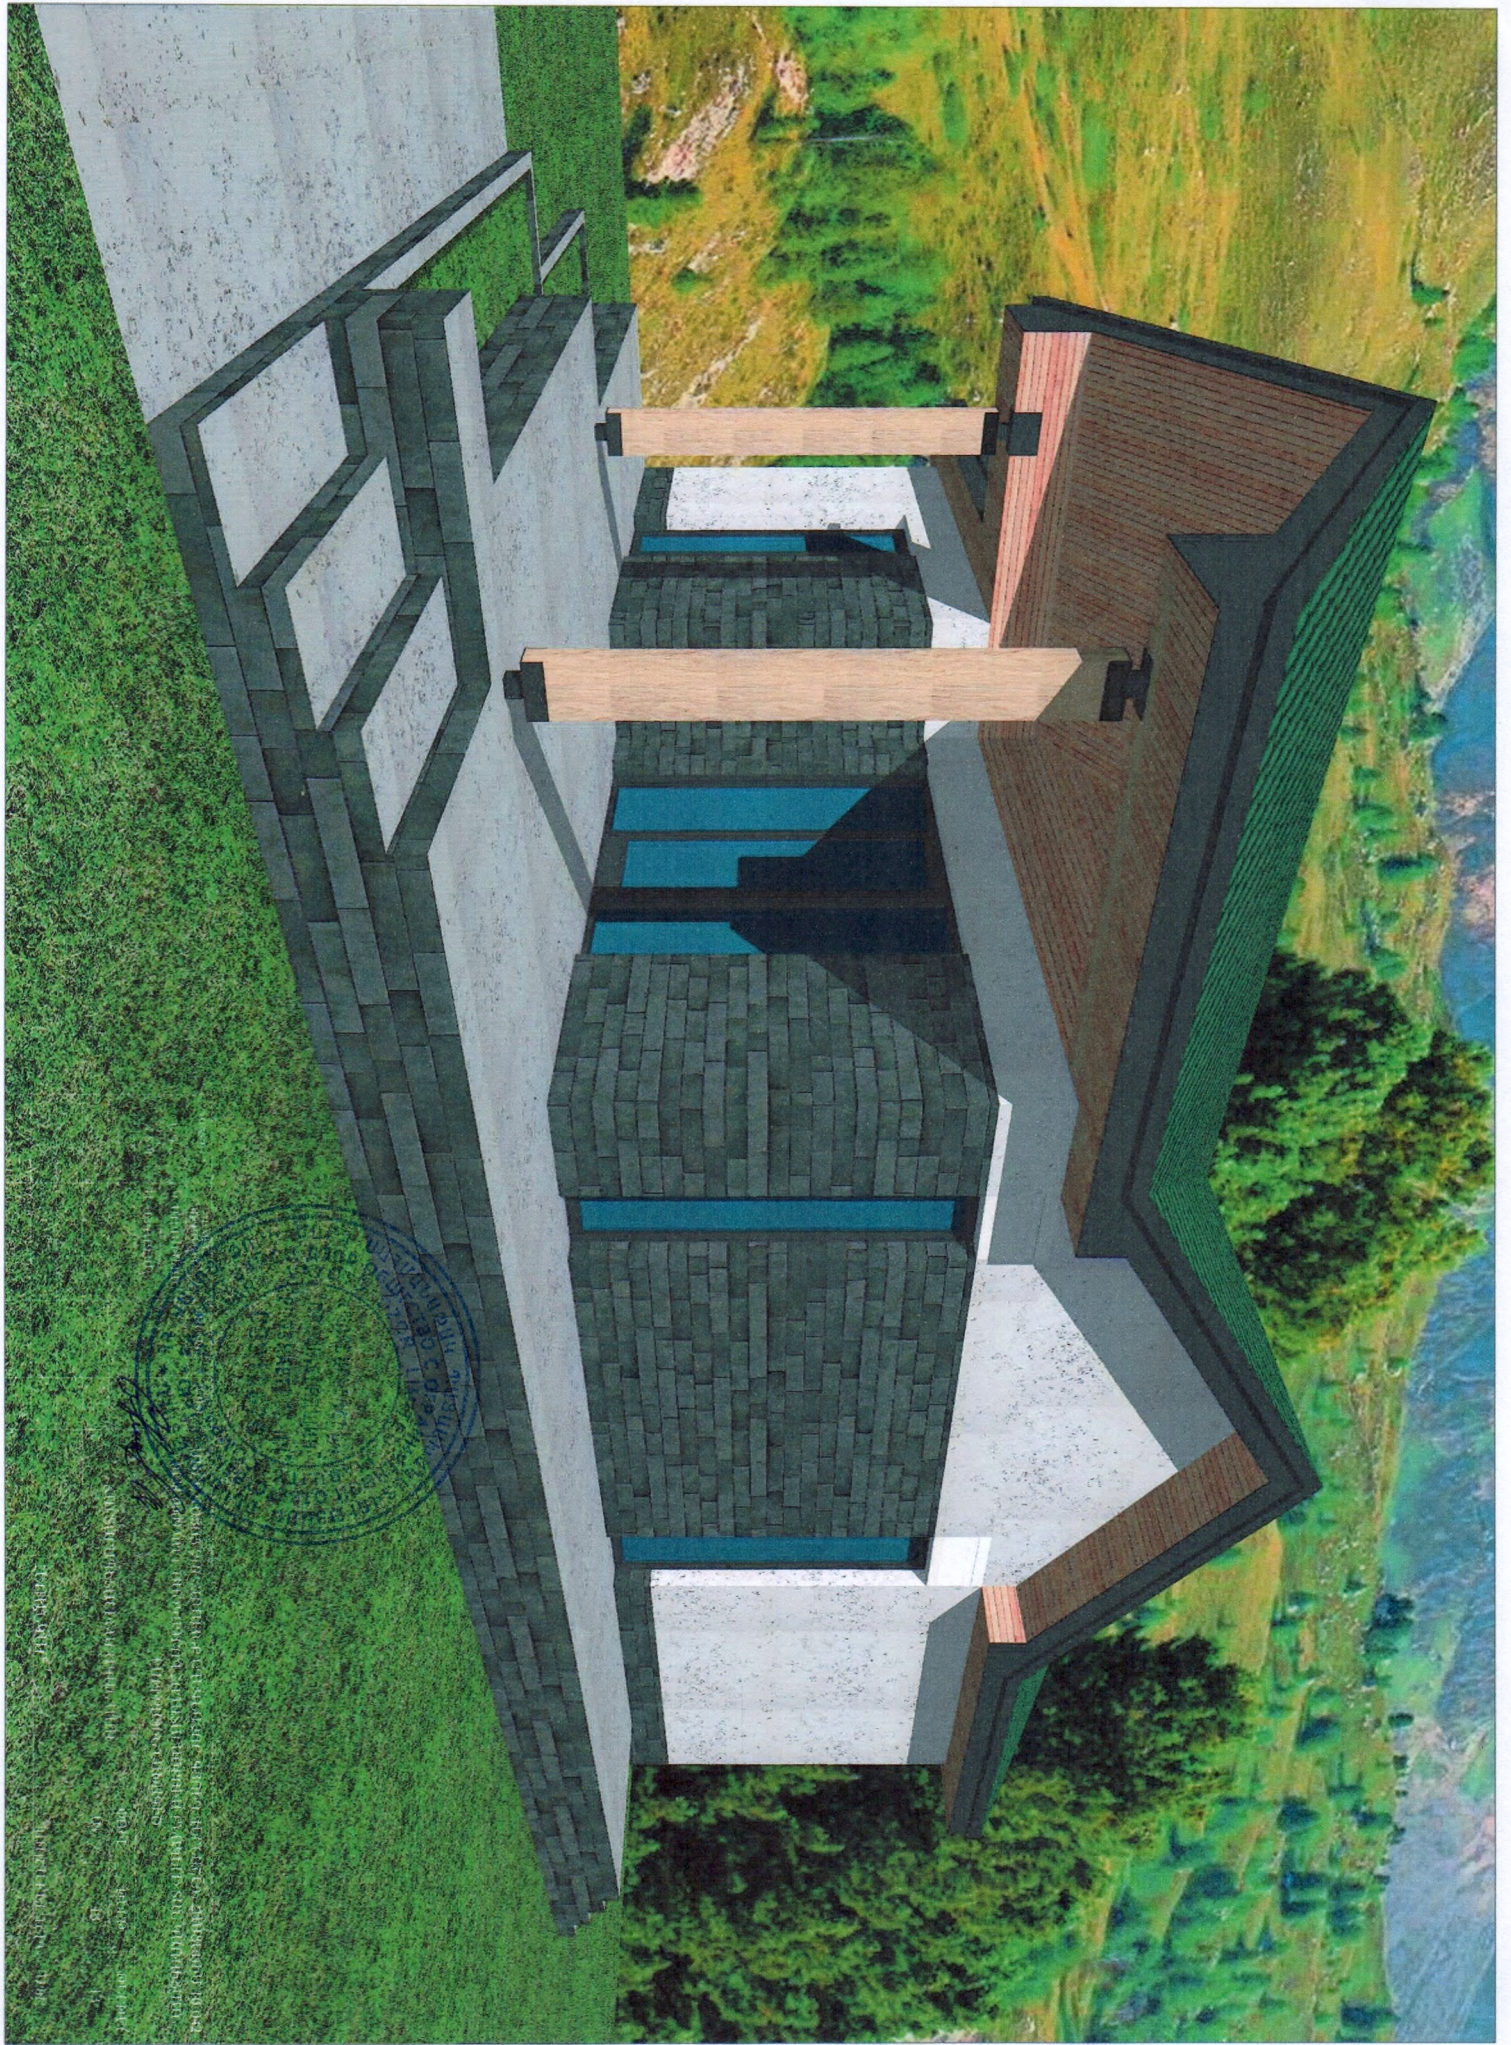

